



KEMENTERIAN PEKERJAAN UMUM DAN PERUMAHAN RAKYAT
DIREKTORAT JENDRAL PERUMAHAN
BALAI PELAKSANAAN PENYEDIAAN PERUMAHAN SULAWESI II
SATUAN KERJA PENYEDIAAN PERUMAHAN PROVINSI SULAWESI TENGAH
Jl. Rajawali No.27 A, Kota Palu
E-MAIL : snviperumahan.sulteng@gmail.com

Gambar :

SHOP DRAWING

Kegiatan :

Pembangunan Hunian Tetap
Pascabencana Sulawesi Tengah
Prasarana Dasar Kavling Unit Tahap 2C

Lokasi :

Talise, Kecamatan Mantikulore,
Kota Palu, Sulawesi Tengah

Mengetahui :

Direksi Lapangan
Kepala Urusan Teknik
Pembangunan Hunian Tetap Pasca Bencana
Satuan Kerja Penyediaan Perumahan
Provinsi Sulawesi Tengah

Aloysius Rio Bachtiar Saragi, ST
Nip. 19940331 201903 1 005

Menyetujui :

Technical Management Consultant
PT. INDAH KARYA - PT. WGA KSO

Moh. Hartoko Budi Rahayu, S.T
Team Leader

Diajukan :

Kontraktor Pelaksana
PT. PP (Persero) Tbk

Muhammad Anwar
Project Manager

Digambar :

Drafter

Amalia

Tanggal :

Nama Gambar :

SITEPLAN

Skala :



1 : 4.200

No Gambar :


SD-ARS-HNTP-SP-A-00

ReF Gambar :

ARS 104

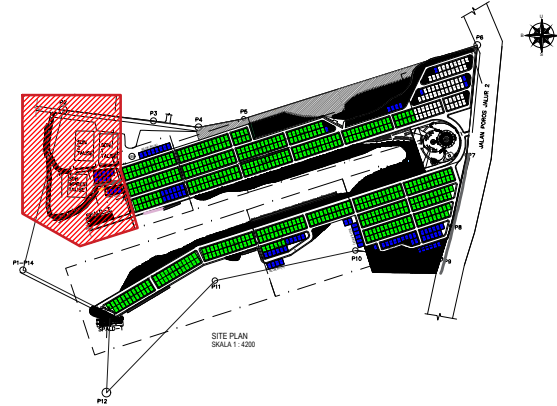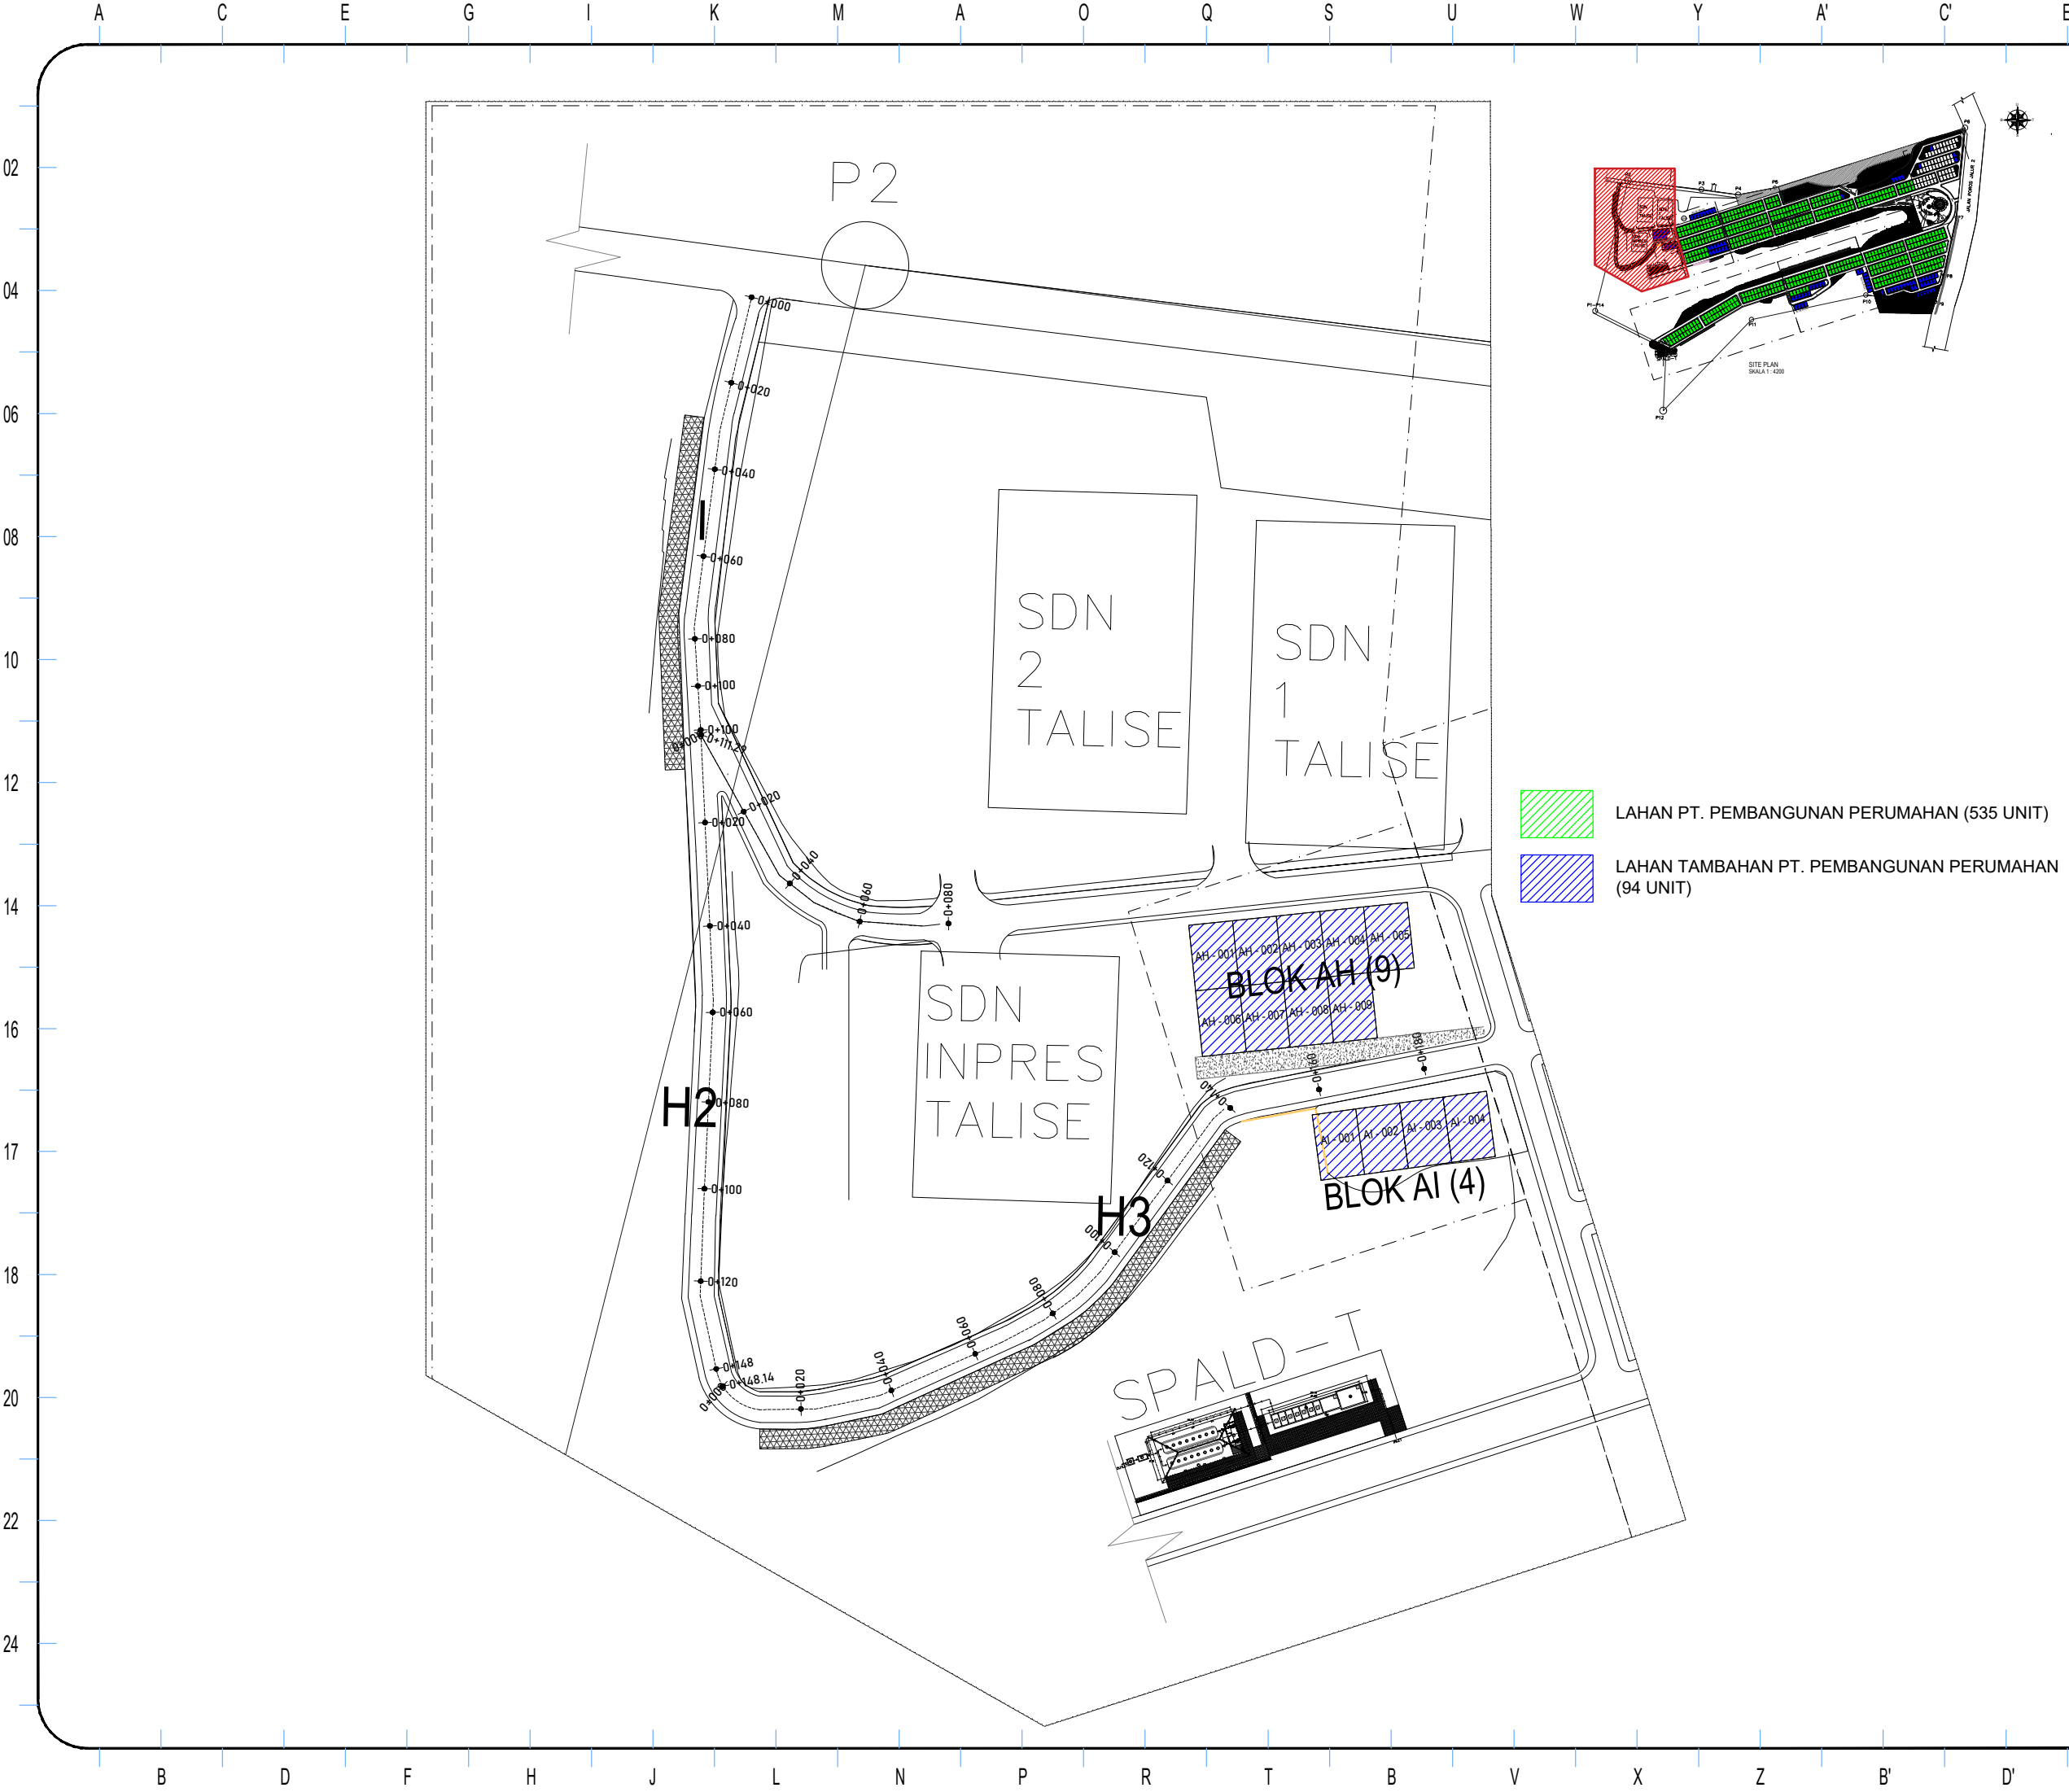

-  LAHAN PT. PEMBANGUNAN PERUMAHAN (535 UNIT)
-  LAHAN TAMBAHAN PT. PEMBANGUNAN PERUMAHAN (94 UNIT)

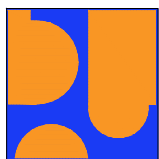

KEMENTERIAN PEKERJAAN UMUM DAN PERUMAHAN RAKYAT
DIREKTORAT JENDRAL PERUMAHAN
BALAI PELAKSANAAN PENYEDIAAN PERUMAHAN SULAWESI II
SATUAN KERJA PENYEDIAAN PERUMAHAN PROVINSI SULAWESI TENGAH
Jl. Rajawali No.27 A, Kota Palu
E-MAIL : snvperumahan.sulteng@gmail.com

Gambar :
SHOP DRAWING

Kegiatan :
Pembangunan Hunian Tetap
Pascabencana Sulawesi Tengah
Prasarana Dasar Kavling Unit Tahap 2C

Lokasi :
Talise, Kecamatan Mantikulore,
Kota Palu, Sulawesi Tengah

Mengetahui :
Direksi Lapangan
Kepala Urusan Teknik
Pembangunan Hunian Tetap Pasca Bencana
Satuan Kerja Penyediaan Perumahan
Provinsi Sulawesi Tengah

Aloysius Rio Bachtiar Saragi, ST
Nip. 19940331 201903 1 005

Menyetujui :
Technical Management Consultant
PT. INDAH KARYA - PT. WGA KSO

Moh. Hartoko Budi Rahayu, S.T
Team Leader

Diajukan :
Kontraktor Pelaksana
PT. PP (Persero) Tbk



Muhammad Anwar
Project Manager

Digambar :	Catatan :
Drafter	
Amalia	

Tanggal :	Keterangan :

Nama Gambar :	Skala :
SITEPLAN ZONA 1 C	1 : 4.200

No Gambar : SD-ARS-HNTP-SP-A-00.01
ReF Gambar : ARS 01

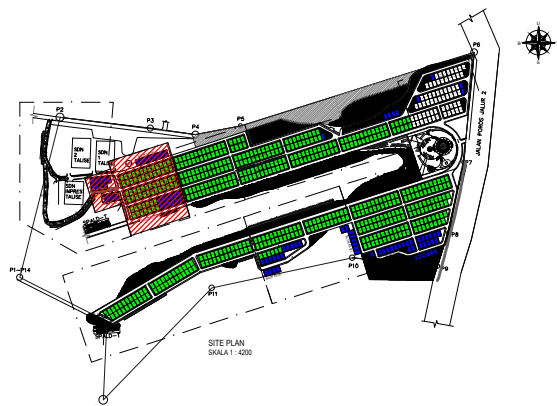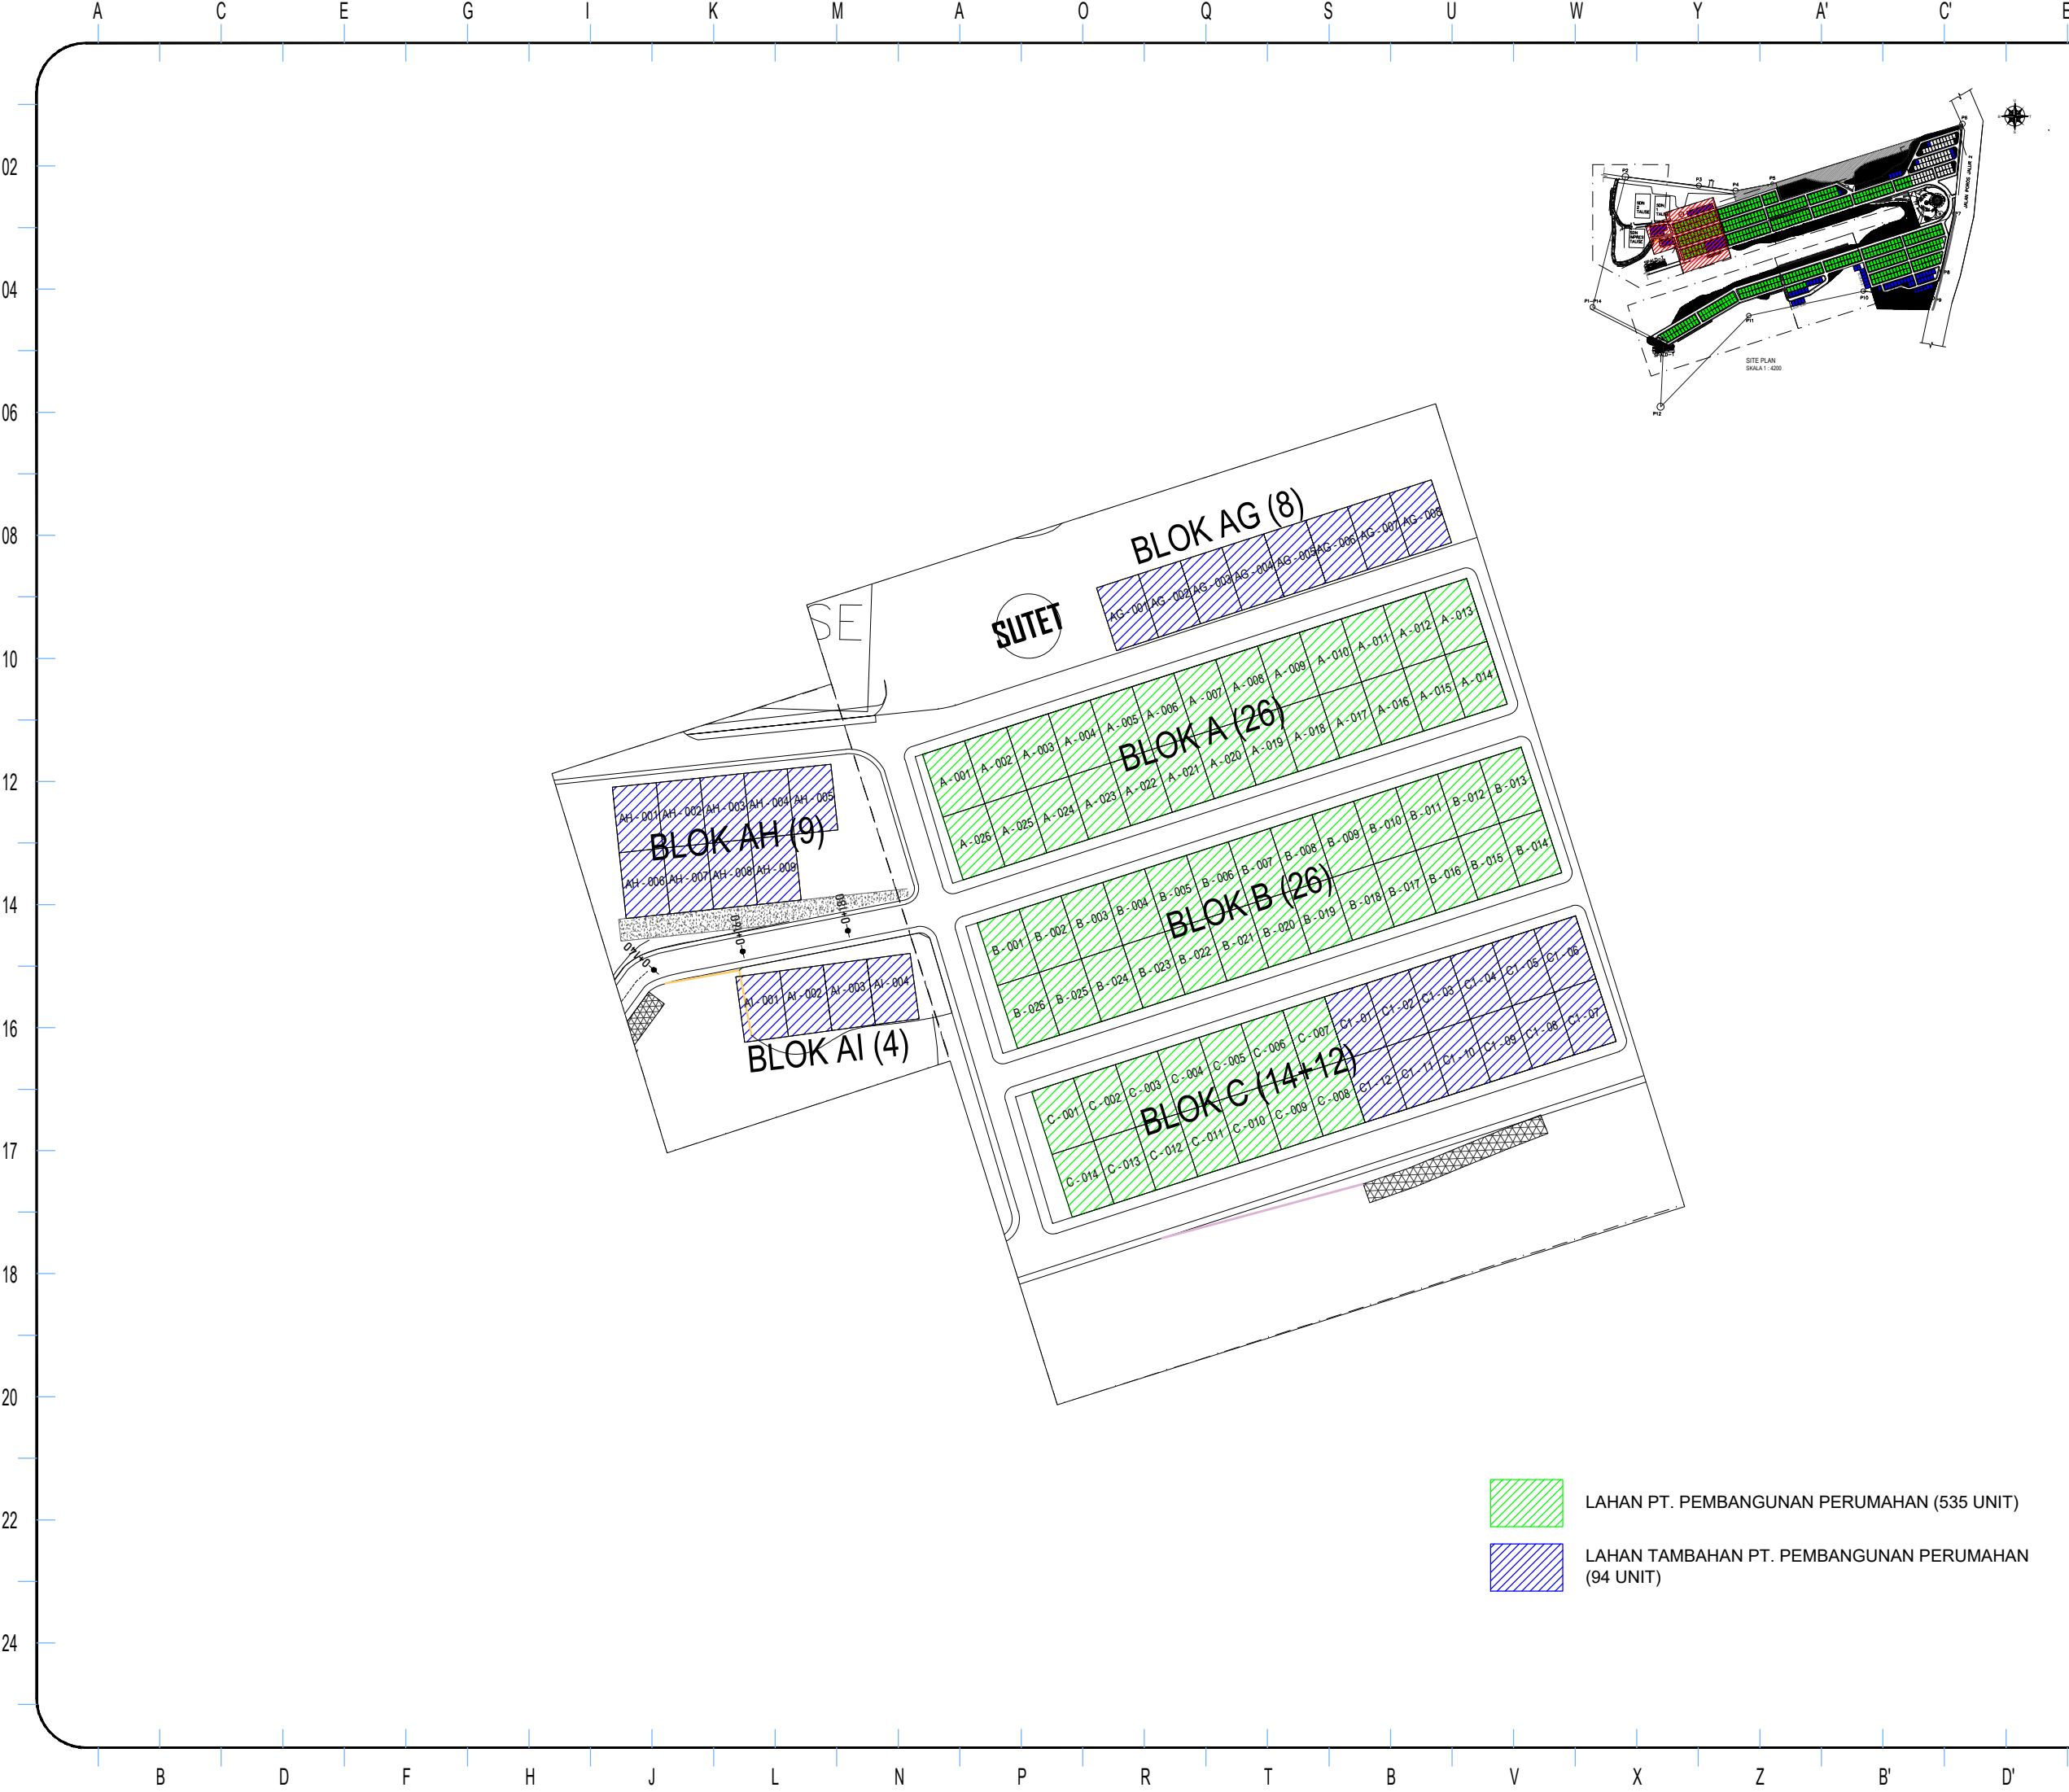



KEMENTERIAN PEKERJAAN UMUM DAN PERUMAHAN RAKYAT
DIREKTORAT JENDRAL PERUMAHAN
BALAI PELAKSANAAN PENYEDIAAN PERUMAHAN SULAWESI II
SATUAN KERJA PENYEDIAAN PERUMAHAN PROVINSI SULAWESI TENGAH
Jl. Rajawali No 27 A, Kota Palu
E-MAIL : snvperumahan.sulhng@gmail.com

Gambar :
SHOP DRAWING

Kegiatan :
Pembangunan Hunian Tetap
Pascabencana Sulawesi Tengah
Prasarana Dasar Kavling Unit Tahap 2C

Lokasi :
Talise, Kecamatan Mantikulore,
Kota Palu, Sulawesi Tengah

Mengetahui :
Direksi Lapangan
Kepala Urusan Teknik
Pembangunan Hunian Tetap Pasca Bencana
Satuan Kerja Penyediaan Perumahan
Provinsi Sulawesi Tengah

Aloysius Rio Bachtiar Saragi, ST
Nip. 19940331 201903 1 005

Menyetujui :
Technical Management Consultant
PT. INDAH KARYA - PT. WGA KSO

Moh. Hartoko Budi Rahayu, S.T
Team Leader

Diajukan :
Kontraktor Pelaksana
PT. PP (Persero) Tbk



Muhammad Anwar
Project Manager

Digambar :	Catatan :
Drafter	
Amalia	

Tanggal :	Keterangan :


Nama Gambar :	Skala :
SITEPLAN ZONA 1 C	1 : 1.400

No Gambar : SD-ARS-HNTP-SP-A-00.02
ReF Gambar : ARS 101

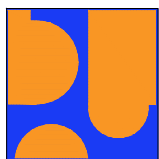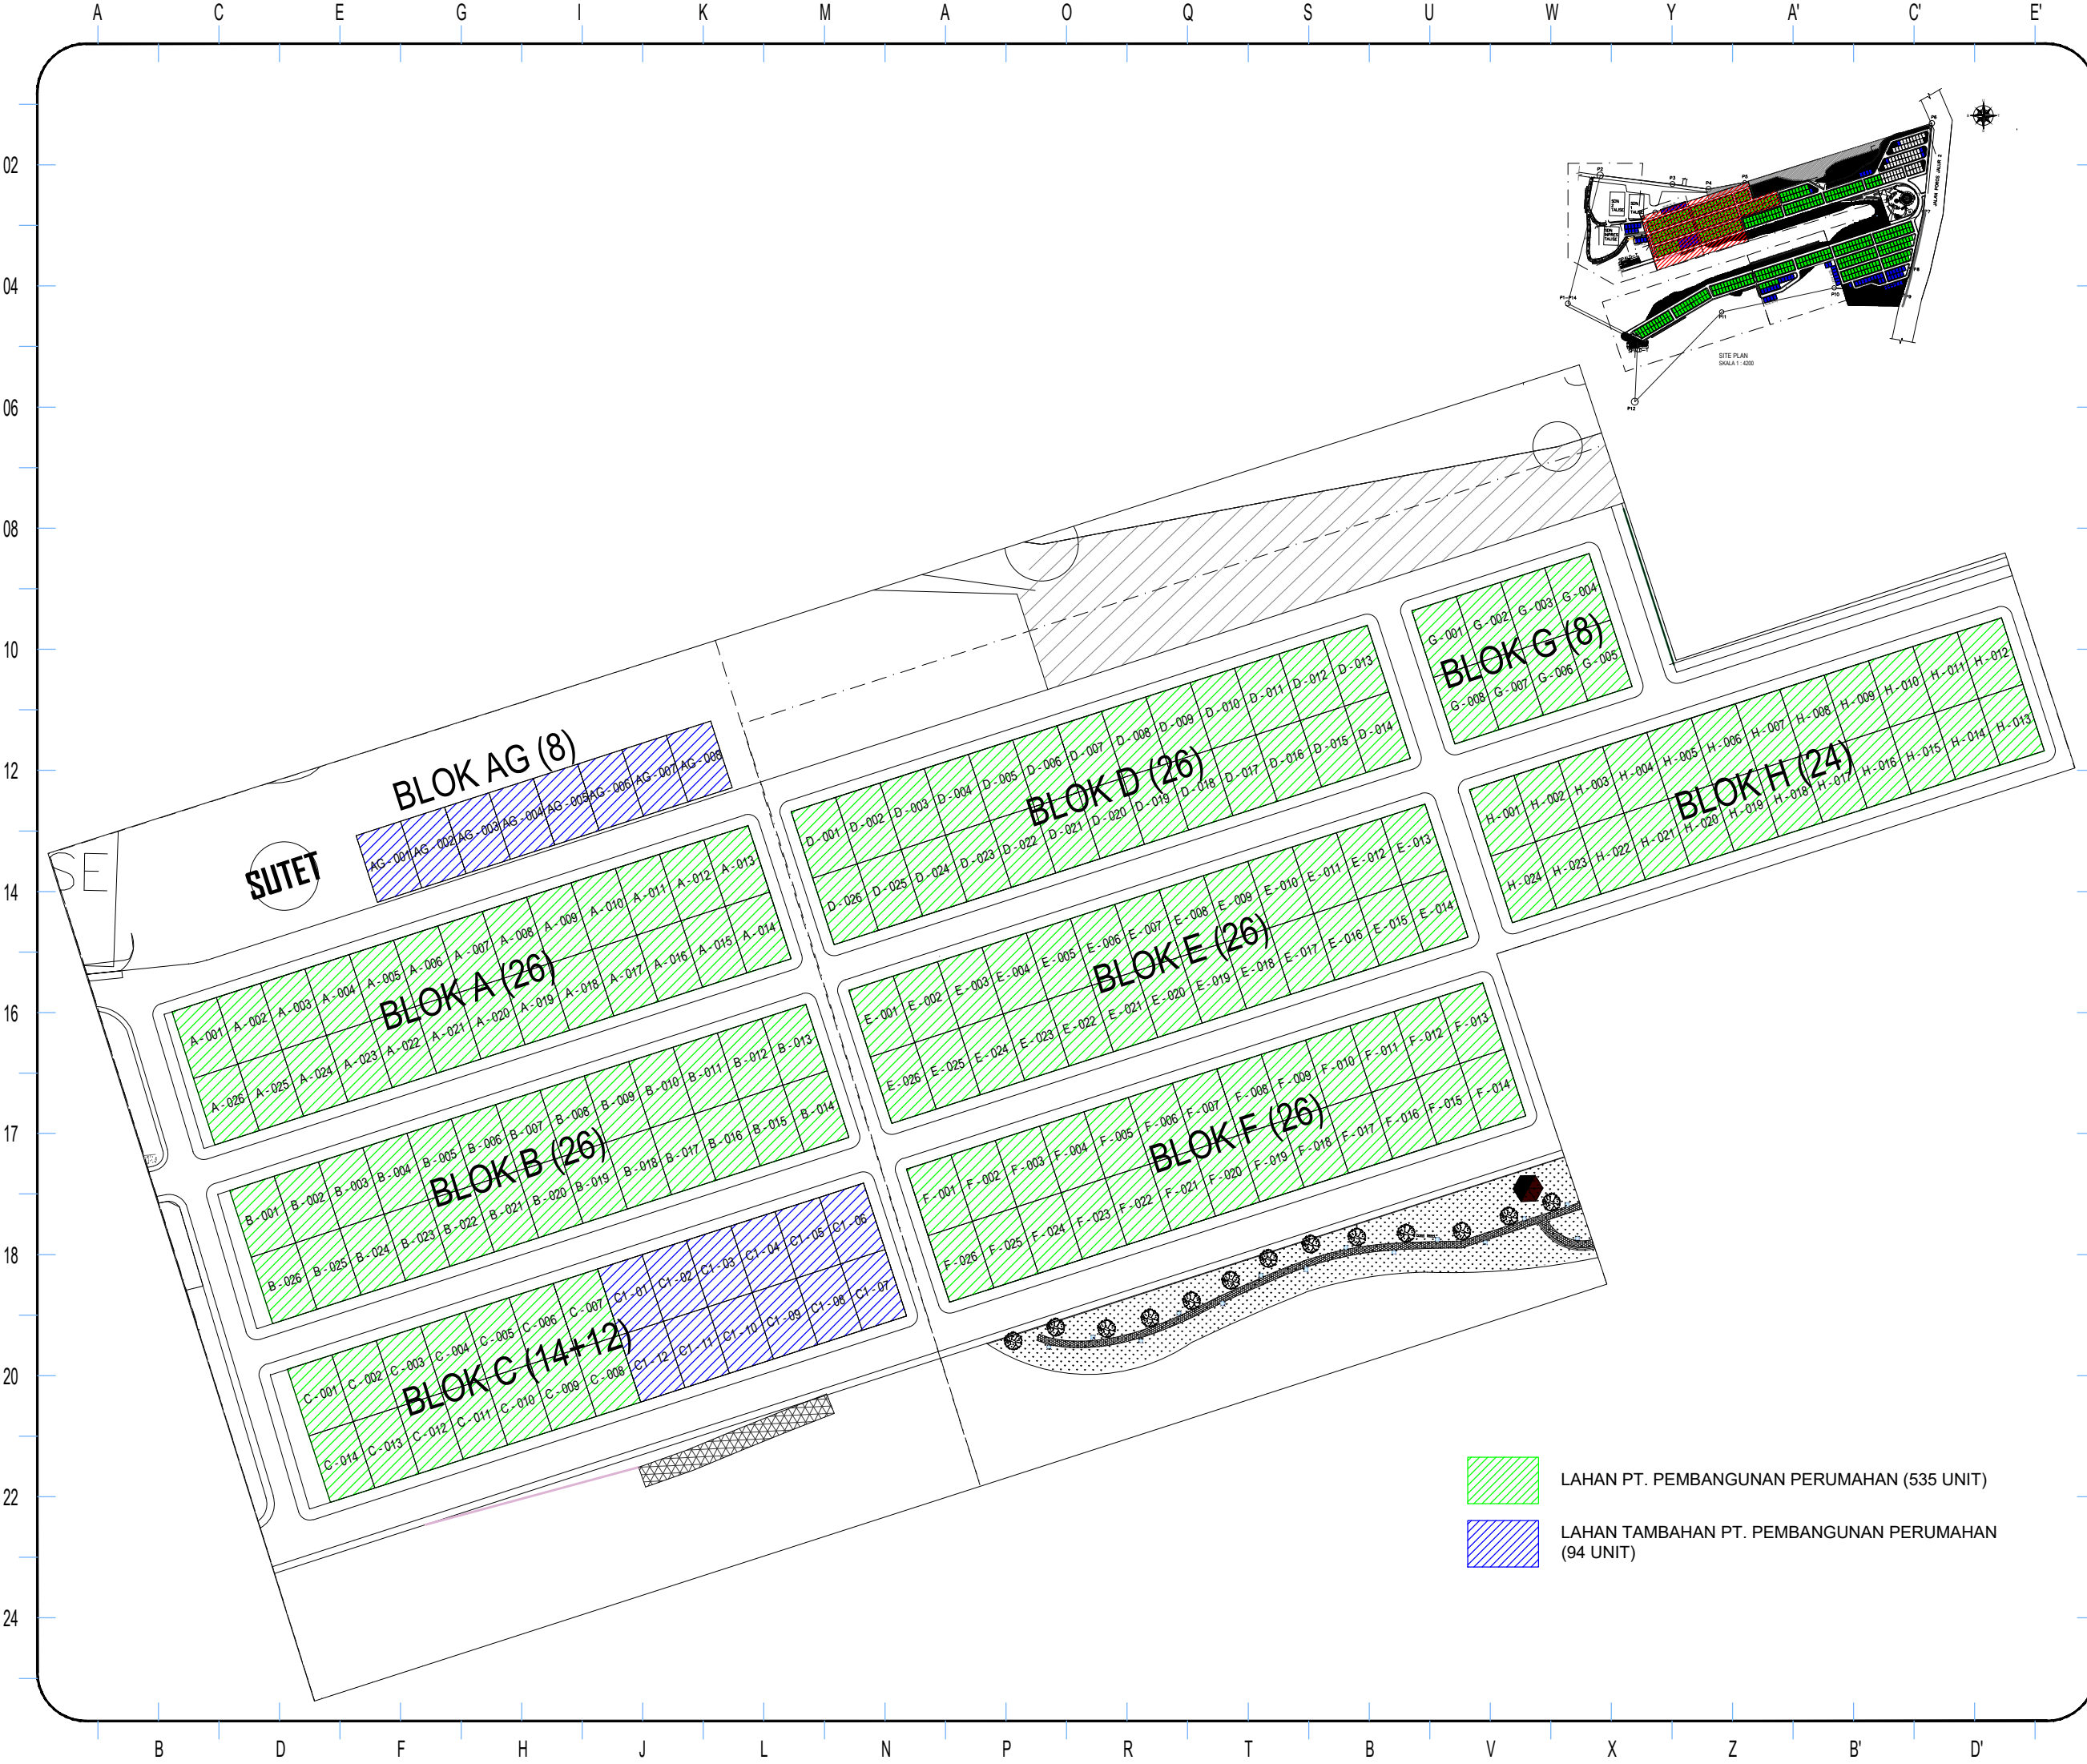


KEMENTERIAN PEKERJAAN UMUM DAN PERUMAHAN RAKYAT
DIREKTORAT JENDRAL PERUMAHAN
BALAI PELAKSANAAN PENYEDIAAN PERUMAHAN SULAWESI II
SATUAN KERJA PENYEDIAAN PERUMAHAN PROVINSI SULAWESI TENGAH
Jl. Rajawali No.27 A, Kota Palu
E-MAIL : snvperumahan.sulteng@gmail.com

Gambar :	
SHOP DRAWING	
Kegiatan :	
Pembangunan Hunian Tetap Pascabencana Sulawesi Tengah Prasarana Dasar Kavling Unit Tahap 2C	
Lokasi :	
Talise, Kecamatan Mantikulore, Kota Palu, Sulawesi Tengah	
Mengetahui :	
Direksi Lapangan Kepala Urusan Teknik Pembangunan Hunian Tetap Pasca Bencana Satuan Kerja Penyediaan Perumahan Provinsi Sulawesi Tengah	
Aloysius Rio Bachtiar Saragi, ST Nip. 19940331 201903 1 005	
Menyetujui :	
Technical Management Consultant PT. INDAH KARYA - PT. WGA KSO	
Moh. Hartoko Budi Rahayu, S.T Team Leader	
Diajukan :	
Kontraktor Pelaksana PT. PP (Persero) Tbk	
Muhammad Anwar Project Manager	
Digambar :	Catatan :
Drafter	
Amalia	
Tanggal :	Keterangan :
Nama Gambar :	Skala :
SITEPLAN ZONA 1 B DAN 1 C	1 : 1.400
No Gambar : SD-ARS-HNTP-SP-A-01.03	
ReF Gambar : ARS 90	

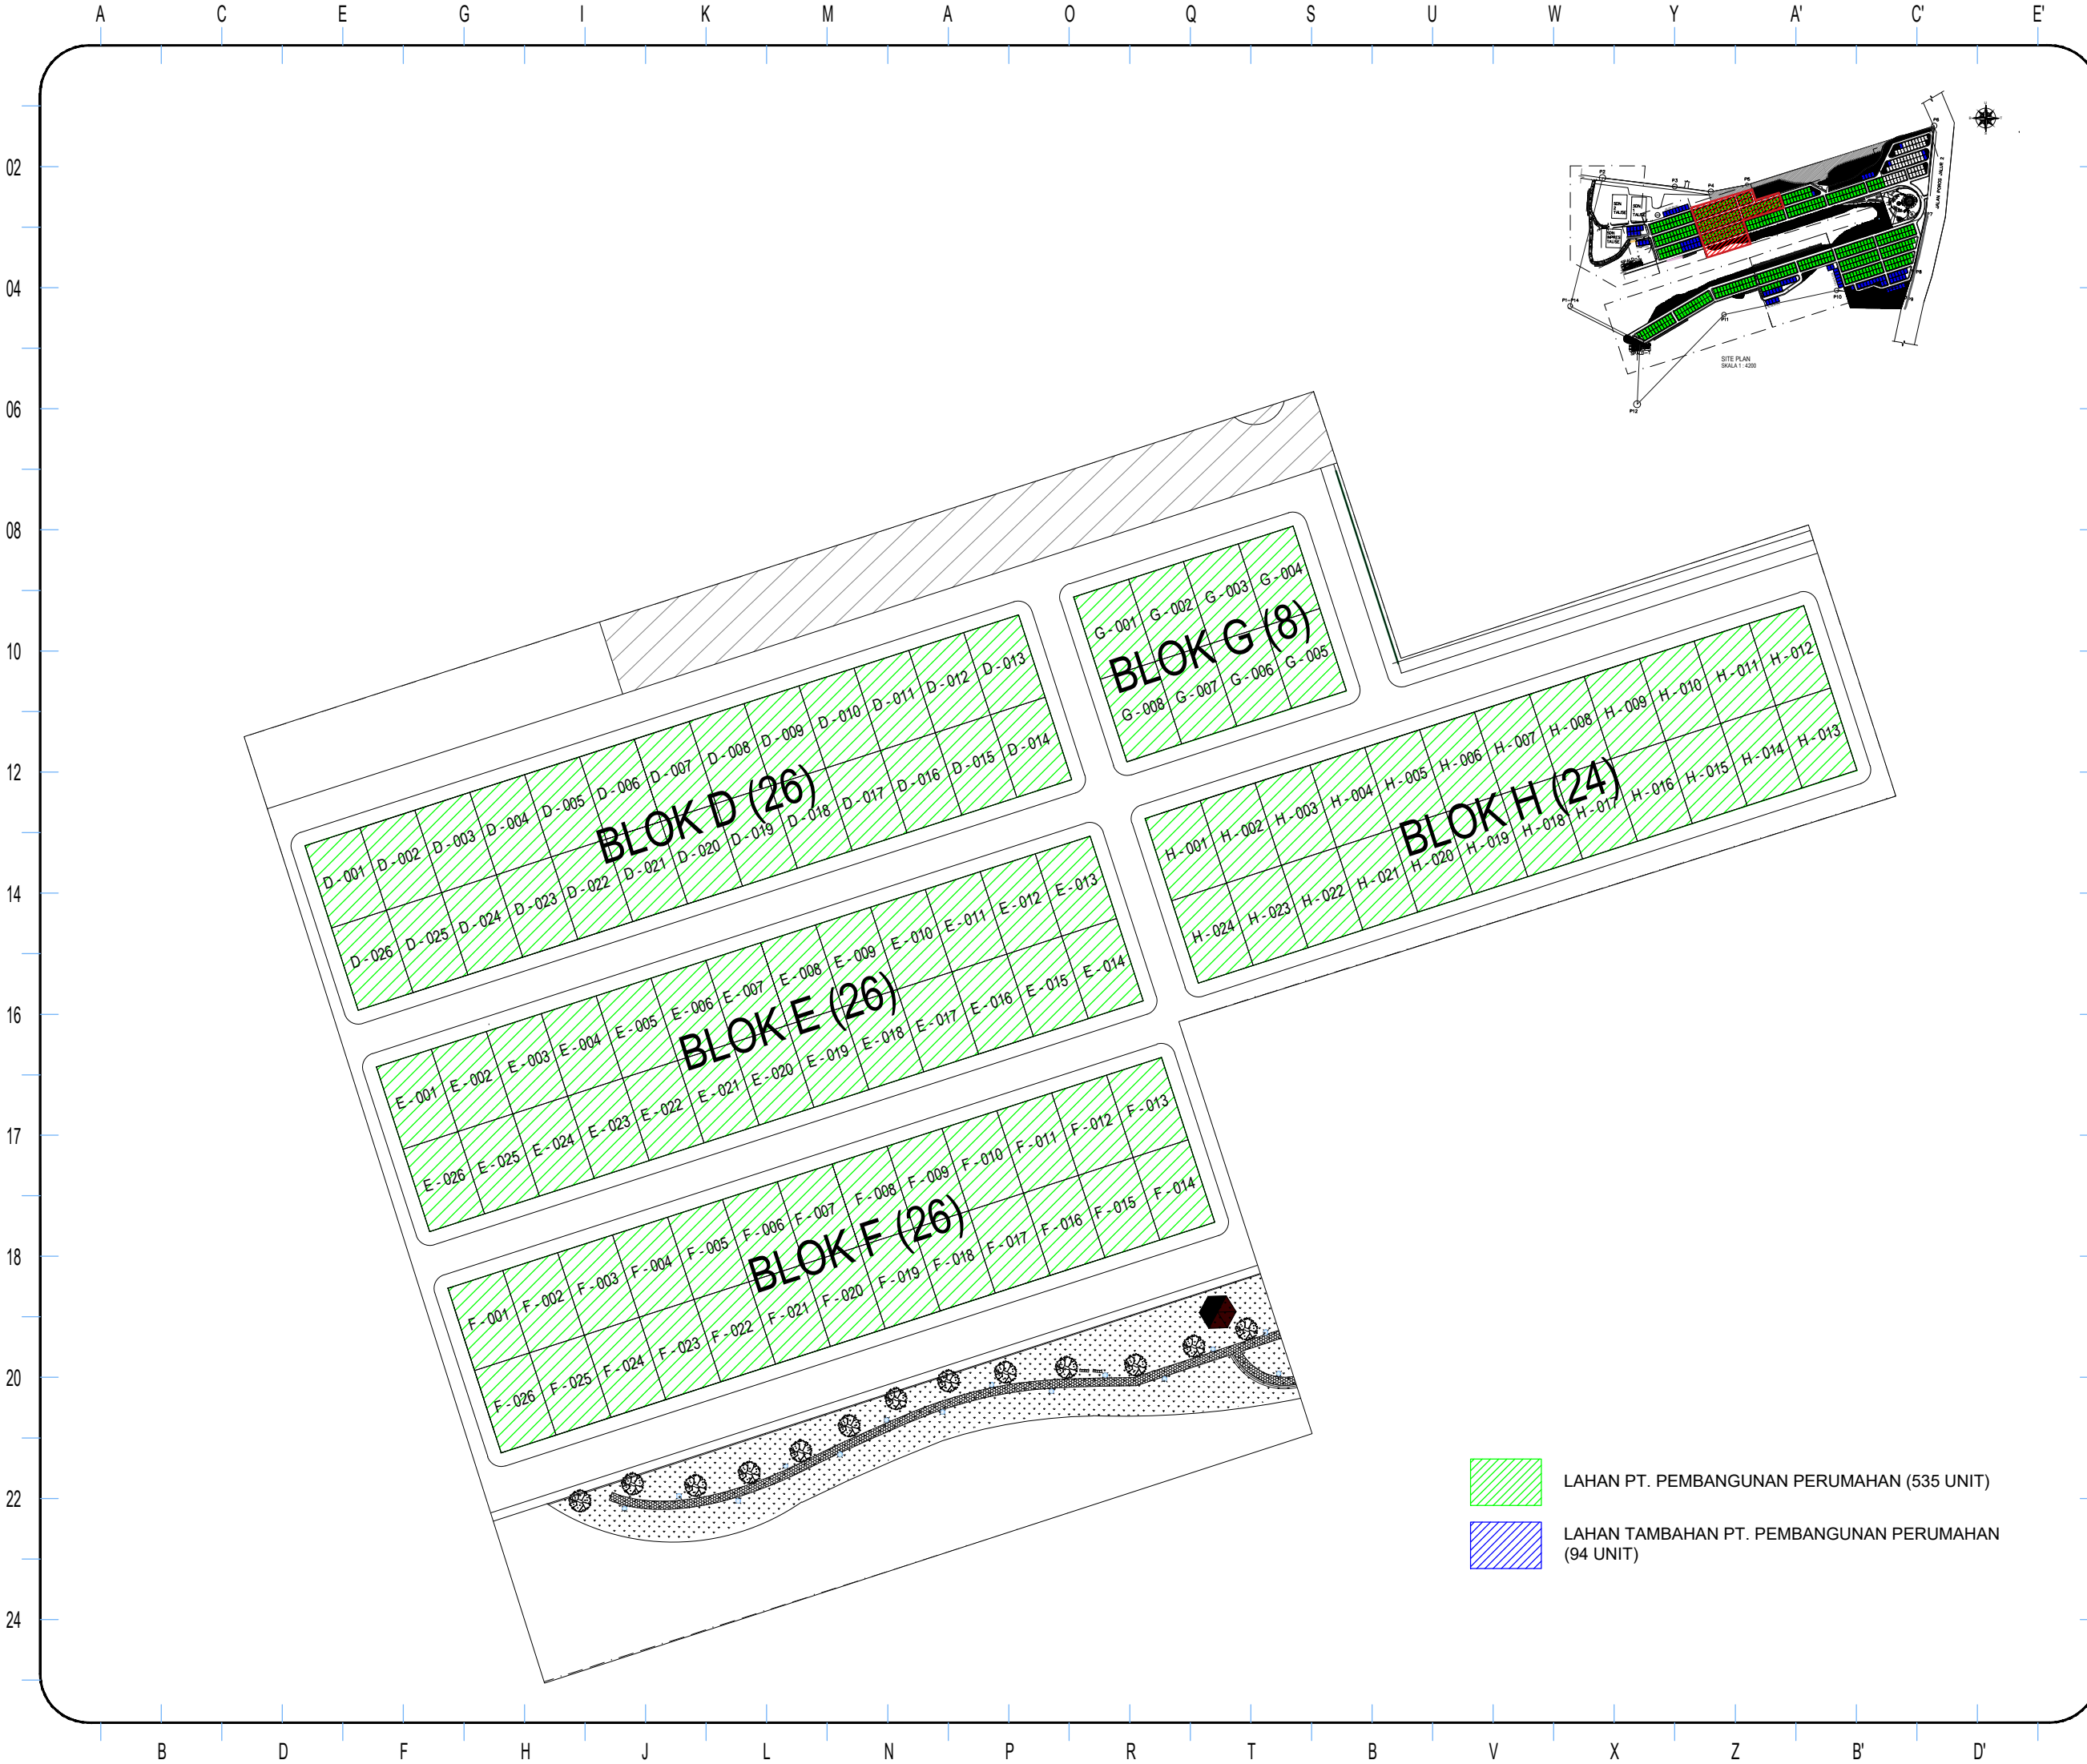

KEMENTERIAN PEKERJAAN UMUM DAN PERUMAHAN RAKYAT
DIREKTORAT JENDRAL PERUMAHAN
BALAI PELAKSANAAN PENYEDIAAN PERUMAHAN SULAWESI II
SATUAN KERJA PENYEDIAAN PERUMAHAN PROVINSI SULAWESI TENGAH
Jl. Rajawali No.27 A, Kota Palu
E-MAIL : srwiperumahan.sulteng@gmail.com

Gambar :	
SHOP DRAWING	
Kegiatan :	
Pembangunan Hunian Tetap Pascabencana Sulawesi Tengah Prasarana Dasar Kavling Unit Tahap 2C	
Lokasi :	
Talise, Kecamatan Mantikulore, Kota Palu, Sulawesi Tengah	
Mengetahui :	
Direksi Lapangan Kepala Urusan Teknik Pembangunan Hunian Tetap Pasca Bencana Satuan Kerja Penyediaan Perumahan Provinsi Sulawesi Tengah	
Aloysius Rio Bachtiar Saragi, ST Nip. 19940331 201903 1 005	
Menyetujui :	
Technical Management Consultant PT. INDAH KARYA - PT. WGA KSO	
Moh. Hartoko Budi Rahayu, S.T Team Leader	
Diajukan :	
Kontraktor Pelaksana PT. PP (Persero) Tbk	
Muhammad Anwar Project Manager	
Digambar :	Catatan :
Drafter	
Amalia	
Tanggal :	Keterangan :
Nama Gambar :	Skala :
SITEPLAN PENOMORAN ZONA 1 B	1 : 1.400
No Gambar : SD-ARS-HNTP-SP-A-01.04	
ReF Gambar : ARS 90	

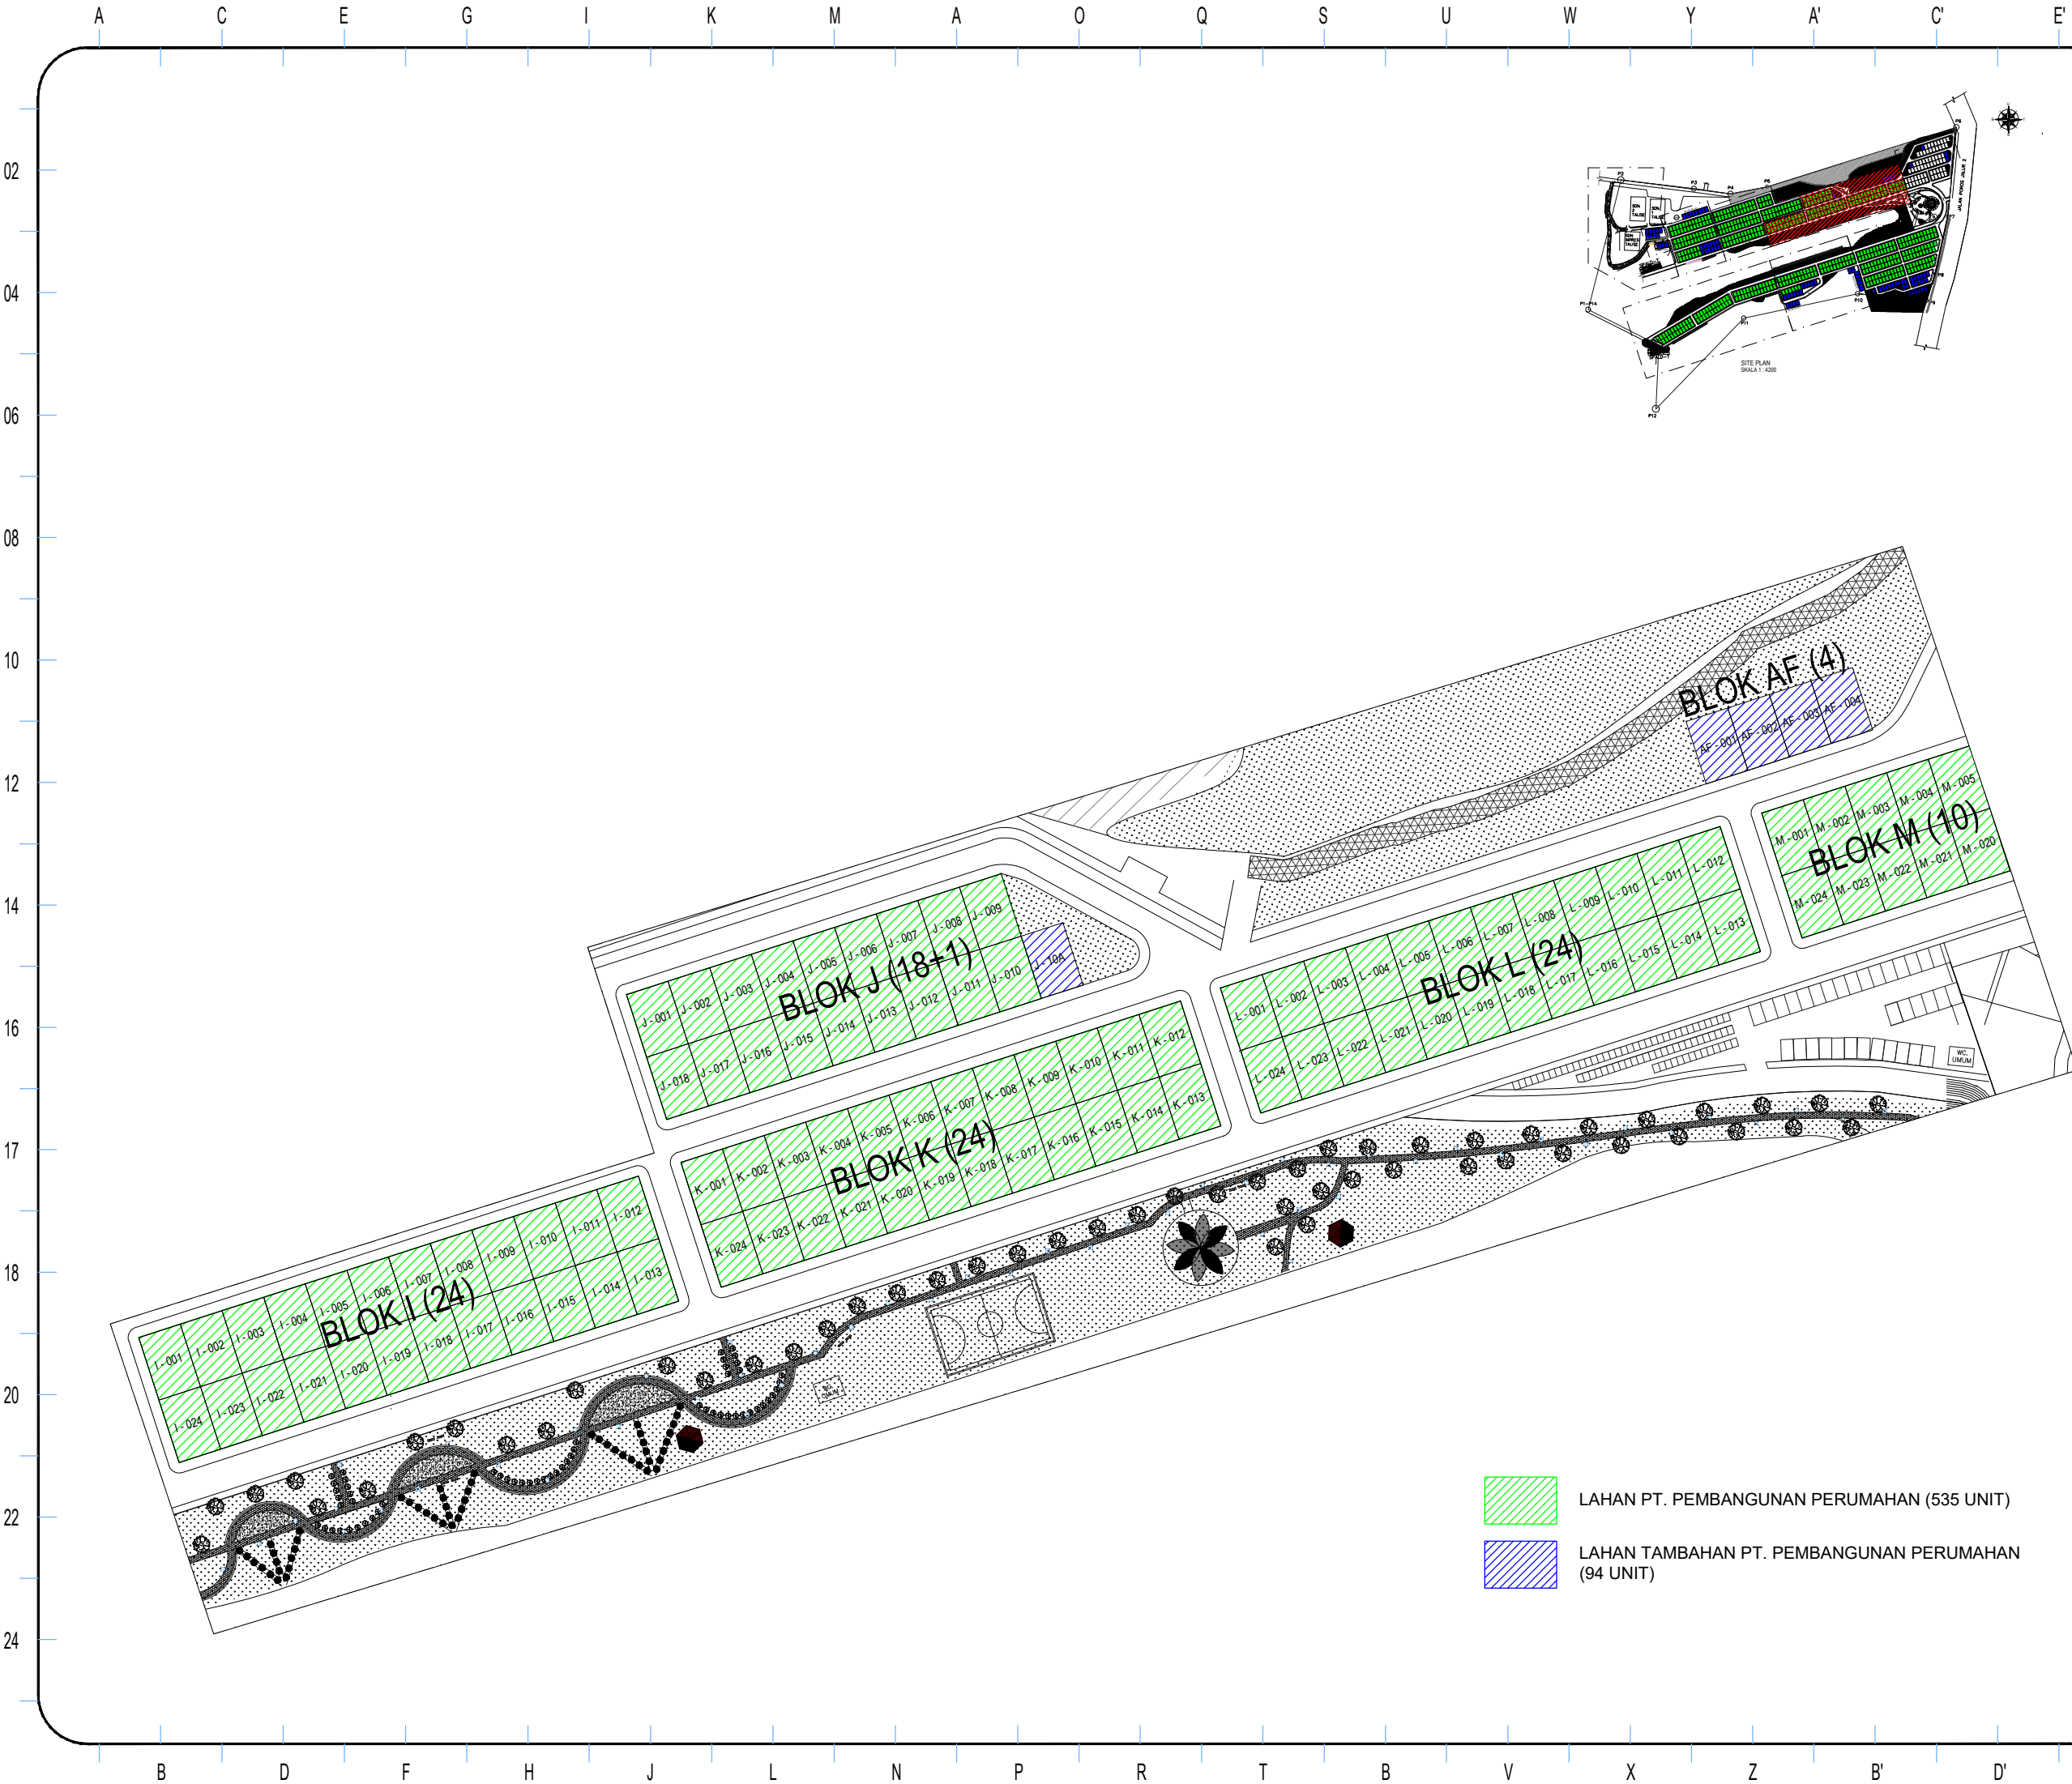



KEMENTERIAN PEKERJAAN UMUM DAN PERUMAHAN RAKYAT
DIREKTORAT JENDERAL PERUMAHAN
BALAI PELAKSANAAN PENYEDIAAN PERUMAHAN SULAWESI II
SATUAN KERJA PENYEDIAAN PERUMAHAN PROVINSI SULAWESI TENGAH
Jl. Rajawali No.27 A, Kota Palu
E-MAIL : snvip perumahan.suleng@gmail.com

Gambar :
SHOP DRAWING

Kegiatan :
Pembangunan Hunian Tetap
Pascabencana Sulawesi Tengah
Prasarana Dasar Kavling Unit Tahap 2C

Lokasi :
Talise, Kecamatan Mantikulore,
Kota Palu, Sulawesi Tengah

Mengetahui :
Direksi Lapangan
Kepala Urusan Teknik
Pembangunan Hunian Tetap Pasca Bencana
Satuan Kerja Penyediaan Perumahan
Provinsi Sulawesi Tengah

Aloysius Rio Bachtiar Saragi, ST
Nip. 19940331 201903 1 005

Menyetujui :
Technical Management Consultant
PT. INDAH KARYA - PT. WGA KSO

Moh. Hartoko Budi Rahayu, S.T
Team Leader

Diajukan :
Kontraktor Pelaksana
PT. PP (Persero) Tbk

Muhammad Anwar
Project Manager

Digambar :
Drafter
Amalia

Catatan :

Tanggal :


Keterangan :

Nama Gambar :
SITEPLAN
ZONA 1A

Skala :
1 : 1.400

No Gambar :
SD-ARS-HNTP-SP-A-01.05

ReF Gambar :
ARS 105

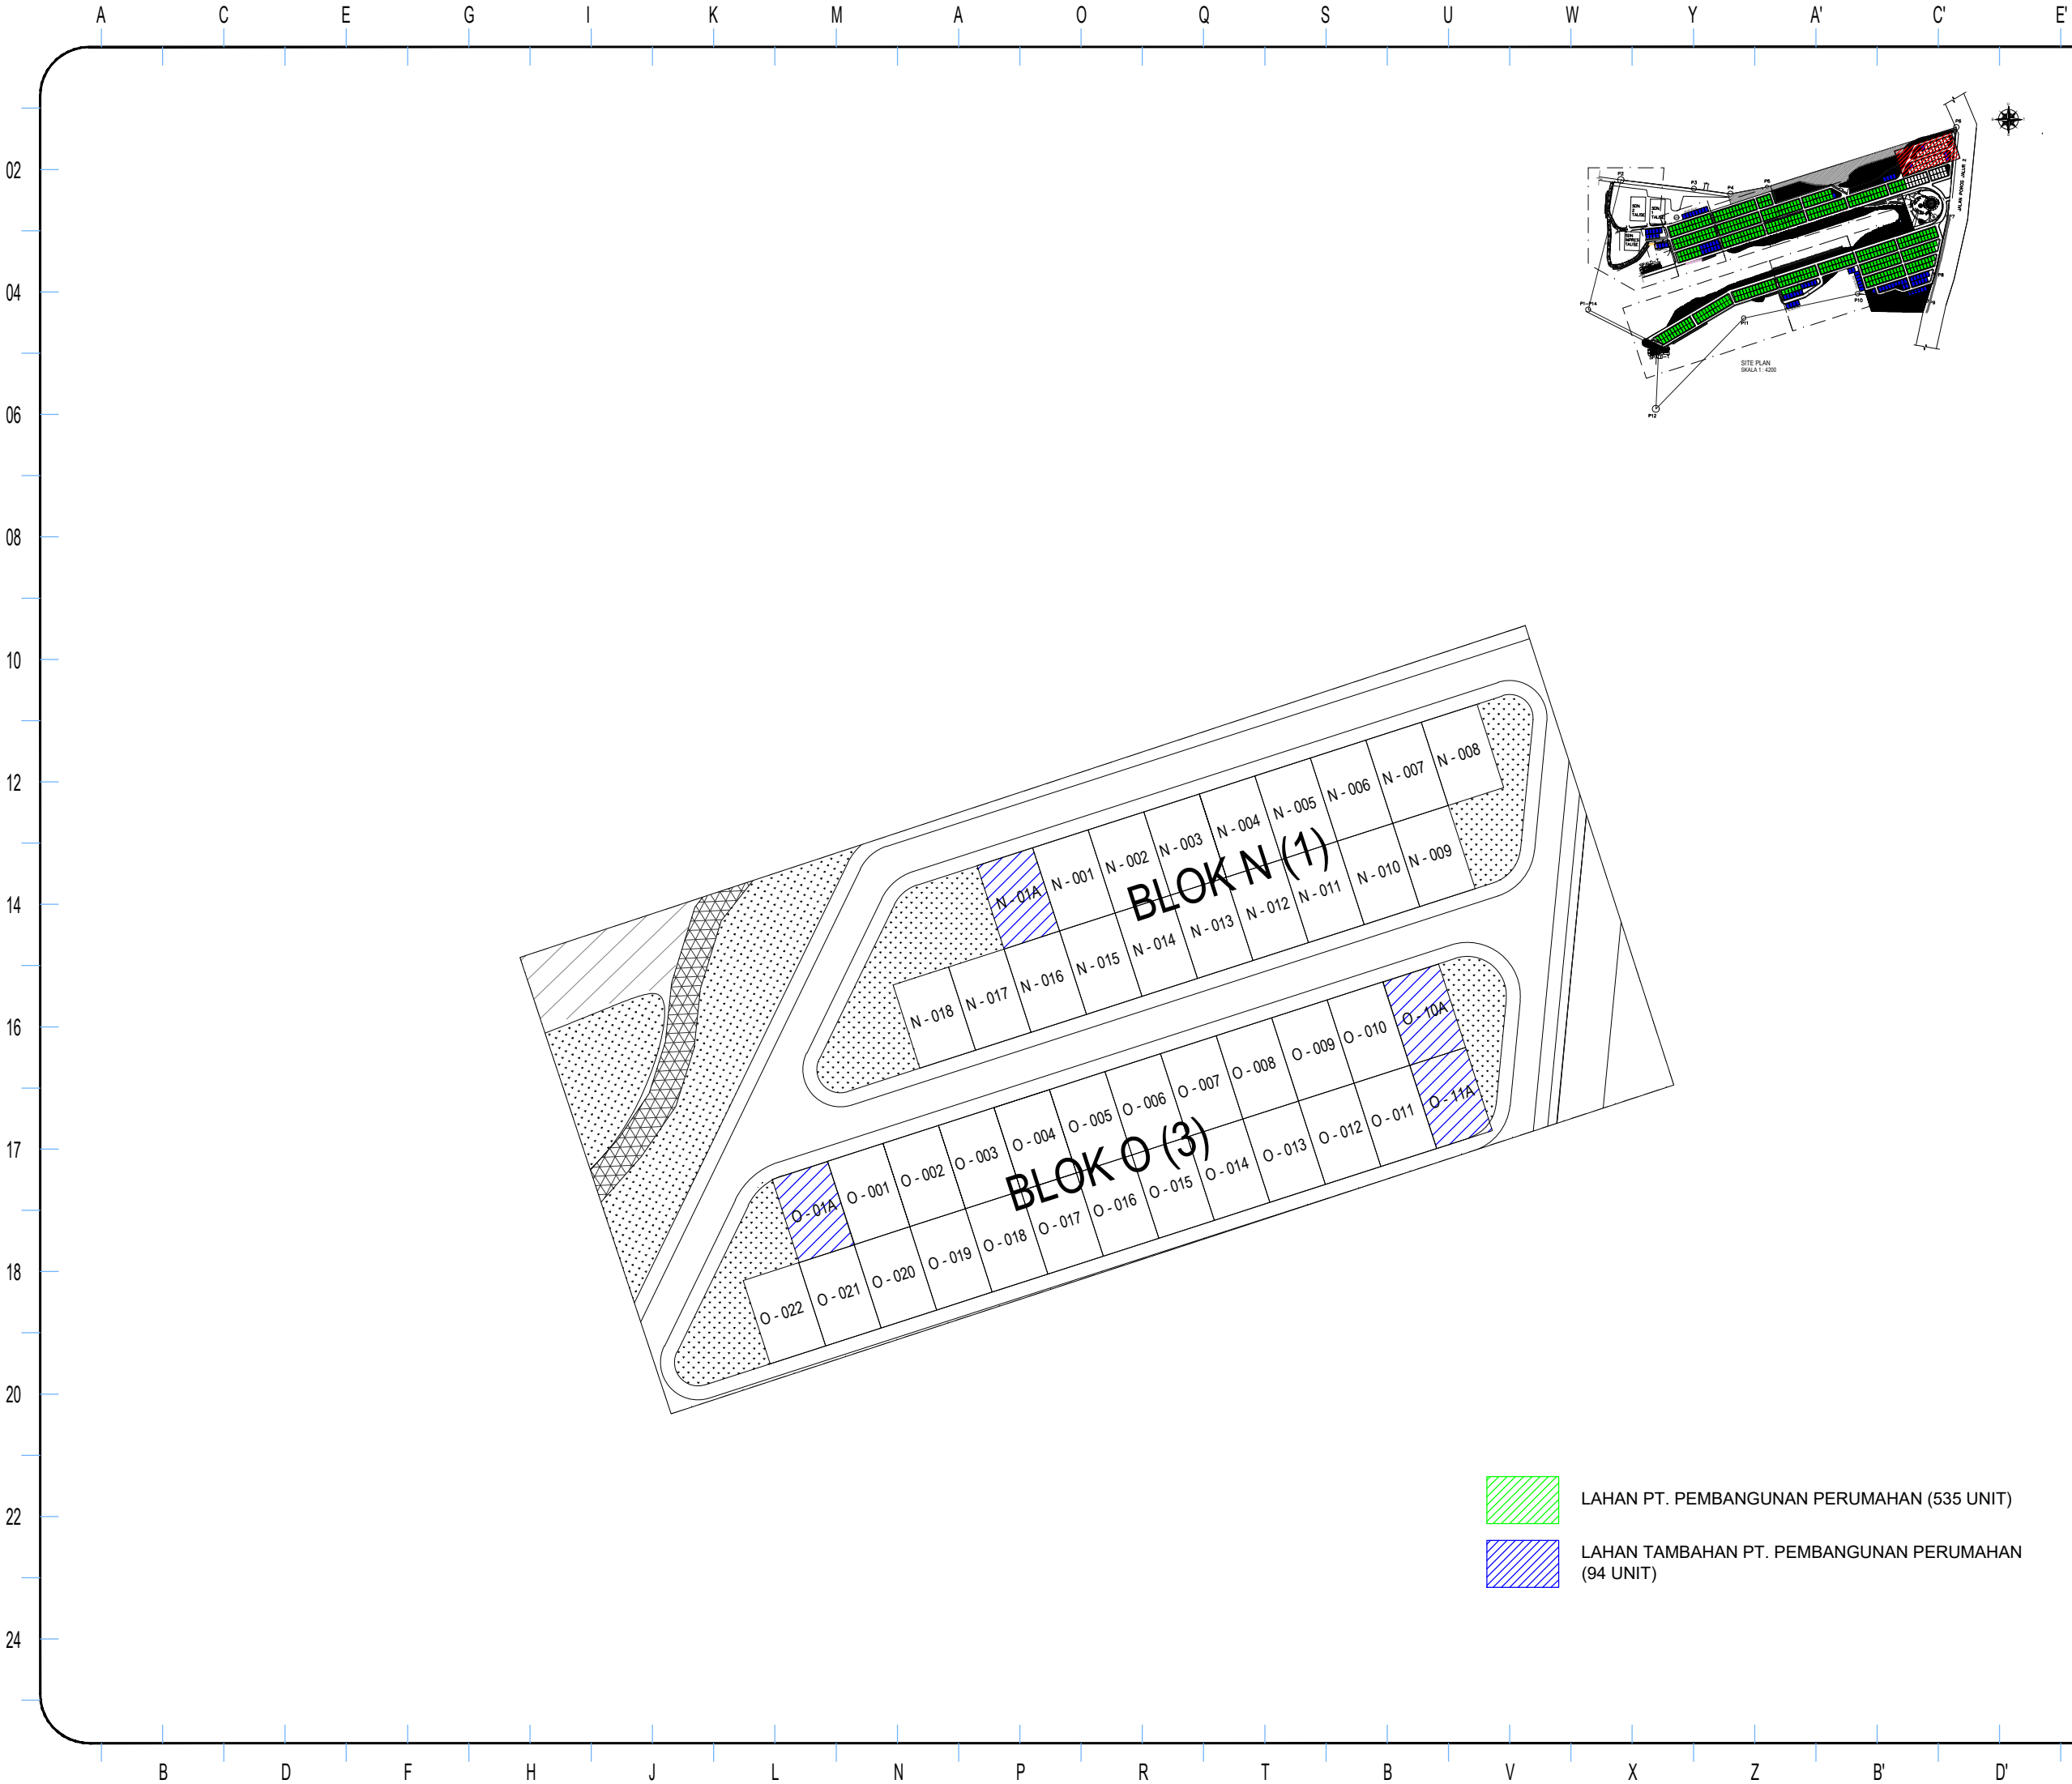

KEMENTERIAN PEKERJAAN UMUM DAN PERUMAHAN RAKYAT
DIREKTORAT JENDRAL PERUMAHAN
BALAI PELAKSANAAN PENYEDIAAN PERUMAHAN SULAWESI II
SATUAN KERJA PENYEDIAAN PERUMAHAN PROVINSI SULAWESI TENGAH
Jl. Rajawali No.27 A, Kota Palu
E-MAIL : snviperumahan.sulteng@gmail.com

Gambar :

SHOP DRAWING

Kegiatan :

Pembangunan Hunian Tetap
Pascabencana Sulawesi Tengah
Prasarana Dasar Kavling Unit Tahap 2C

Lokasi :

Talise, Kecamatan Mantikulore,
Kota Palu, Sulawesi Tengah

Mengetahui :

Direksi Lapangan
Kepala Urusan Teknik
Pembangunan Hunian Tetap Pasca Bencana
Satuan Kerja Penyediaan Perumahan
Provinsi Sulawesi Tengah

Aloysius Rio Bachtiar Saragi, ST
Nip. 19940331 201903 1 005

Menyetujui :

Technical Management Consultant
PT. INDAH KARYA - PT. WGA KSO

Moh. Hartoko Budi Rahayu, S.T
Team Leader

Diajukan :

Kontraktor Pelaksana
PT. PP (Persero) Tbk

Muhammad Anwar
Project Manager

Digambar :

Catatan :

Drafter

Amalia

Tanggal :

Keterangan :

Nama Gambar :

Skala :

SITEPLAN
ZONA 1 B



1 : 1.400

No Gambar :



SD-ARS-HNTP-SP-A-01.06

ReF Gambar :

ARS 90

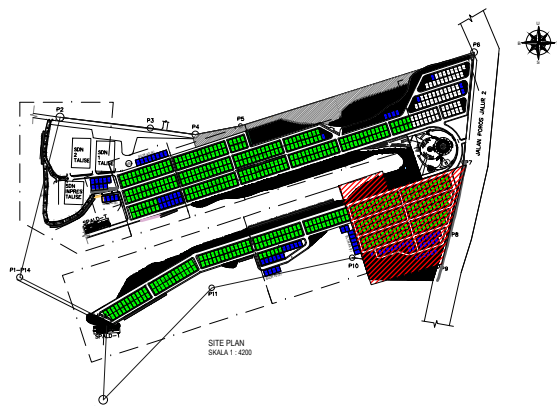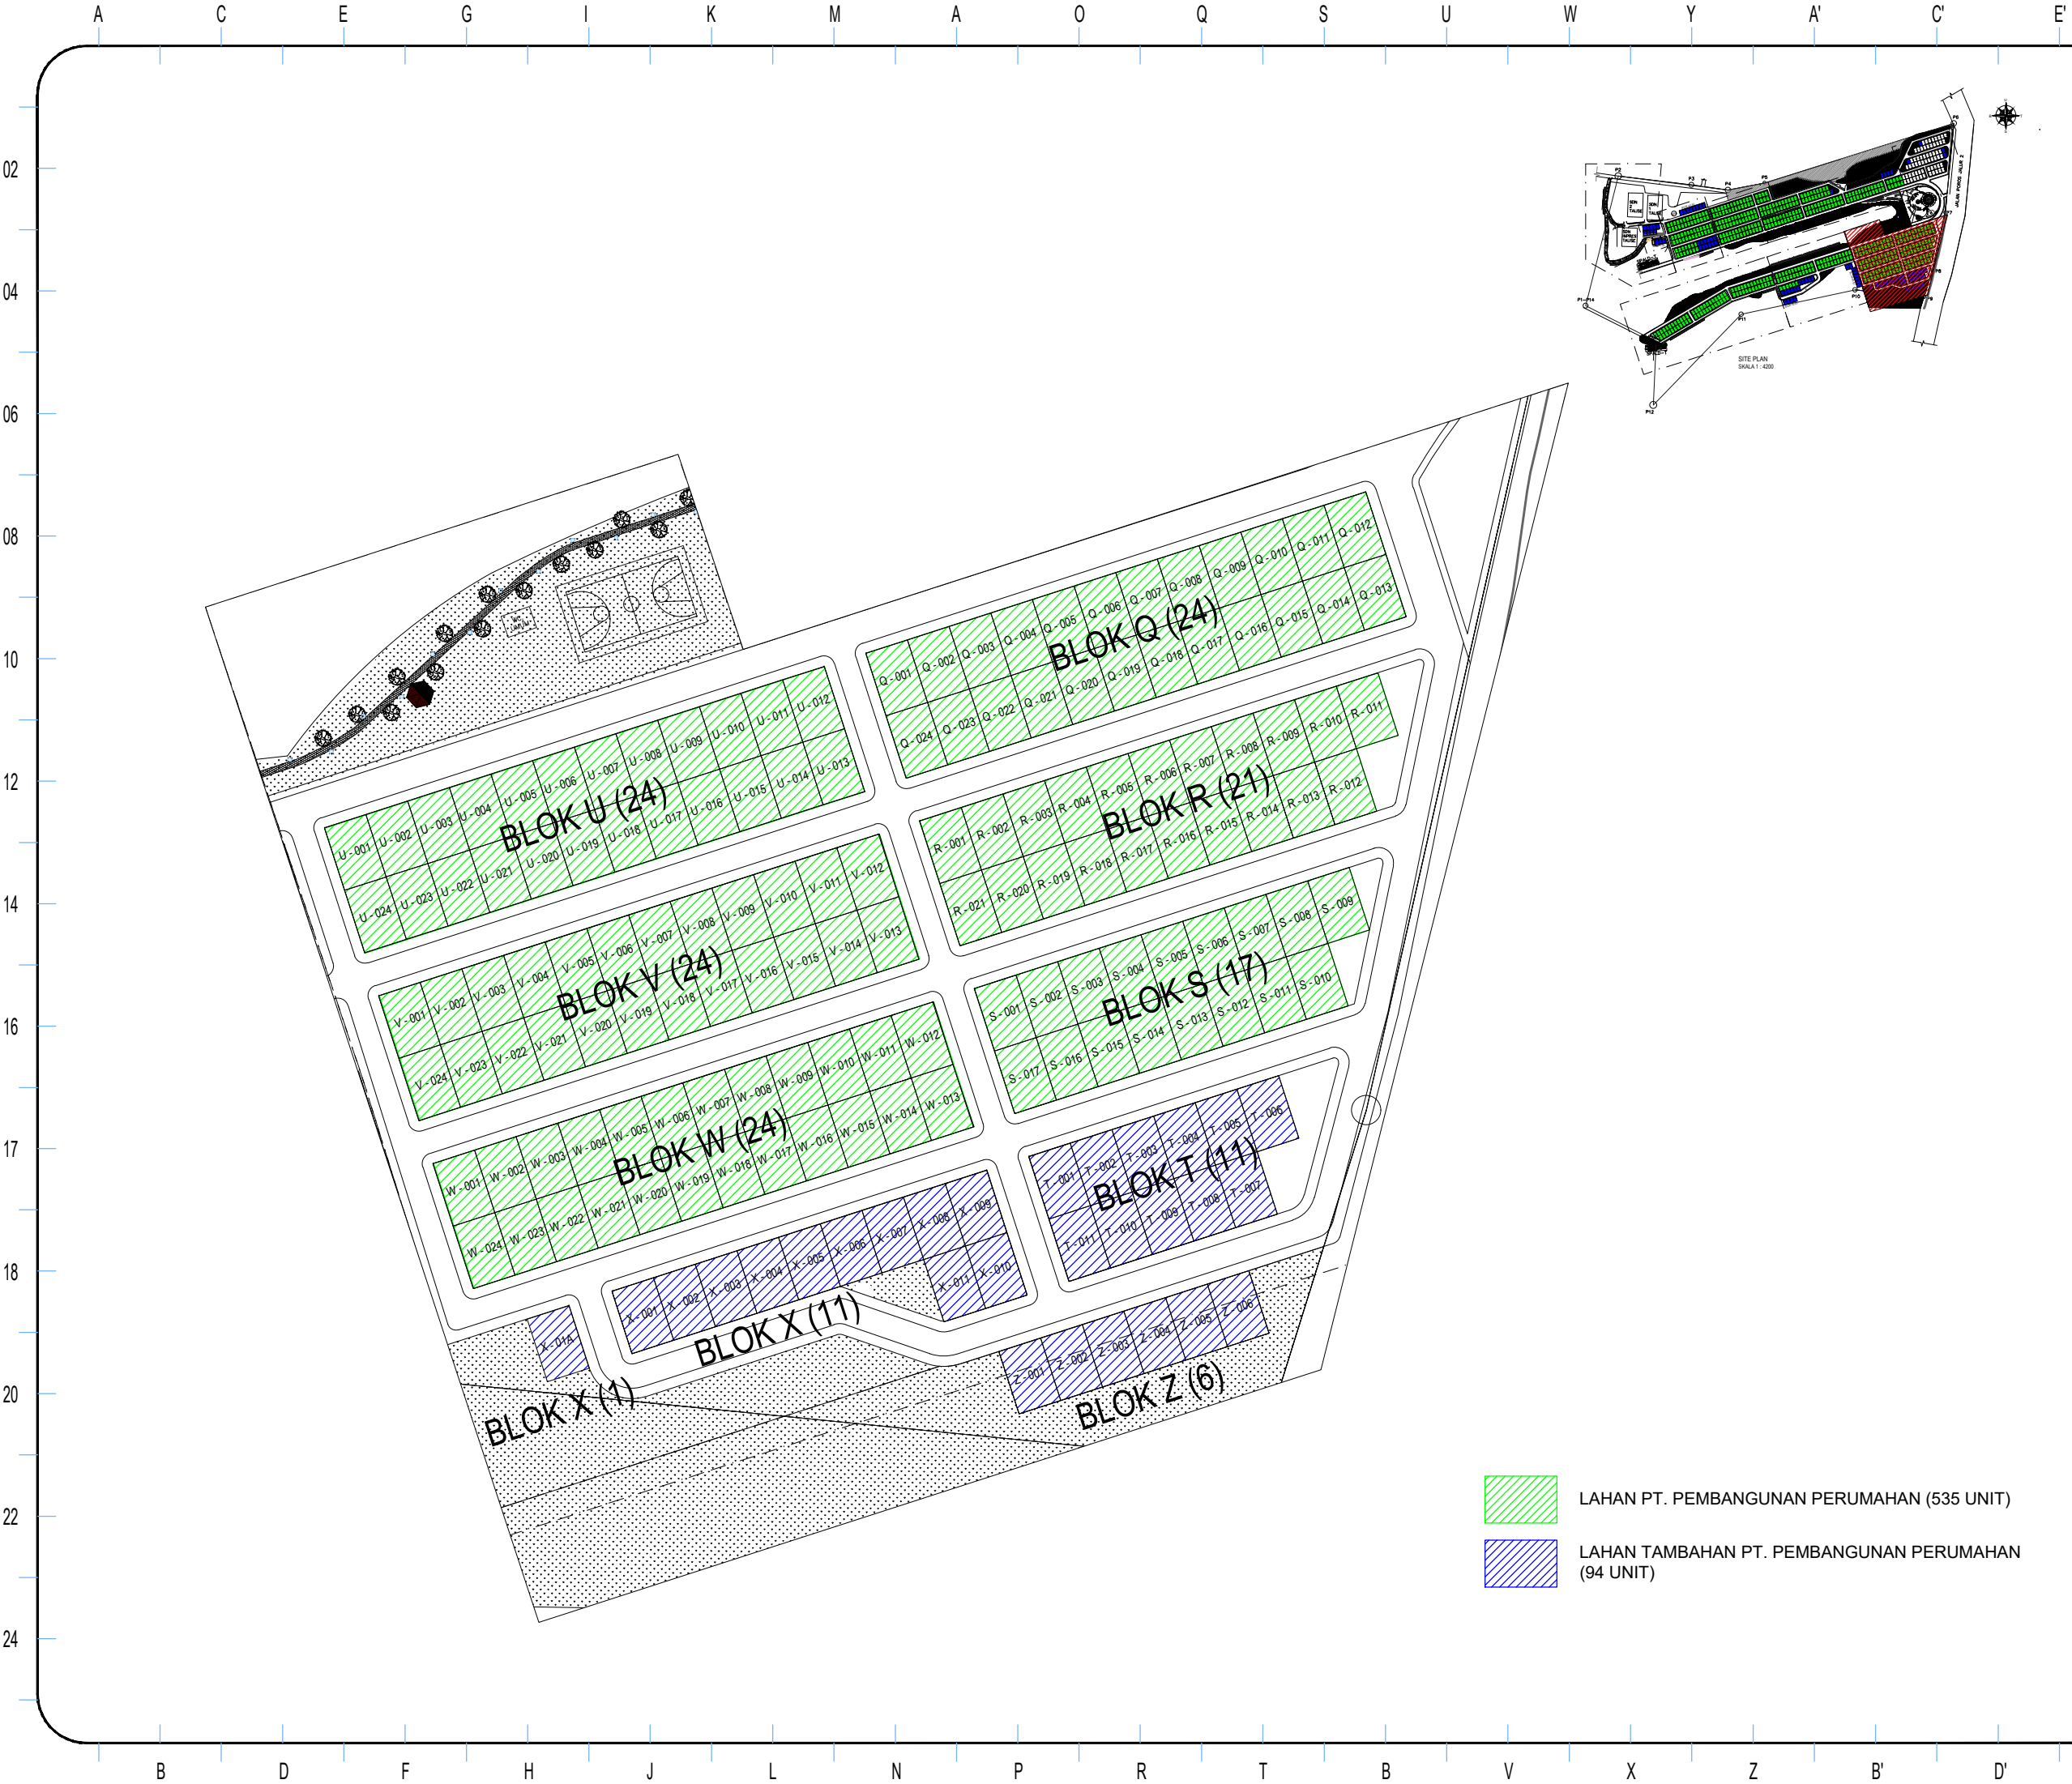


 KEMENTERIAN PEKERJAAN UMUM DAN PERUMAHAN RAKYAT DIREKTORAT JENDRAL PERUMAHAN BALAI PELAKSANAAN PENYEDIAAN PERUMAHAN SULAWESI II SATUAN KERJA PENYEDIAAN PERUMAHAN PROVINSI SULAWESI TENGAH Jl. Rajawali No.27 A, Kota Palu E-MAIL : srnp perumahan.sulteng@gmail.com	
Gambar :	
SHOP DRAWING	
Kegiatan :	
Pembangunan Hunian Tetap Pascabencana Sulawesi Tengah Prasarana Dasar Kavling Unit Tahap 2C	
Lokasi :	
Talise, Kecamatan Mantikulore, Kota Palu, Sulawesi Tengah	
Mengetahui :	
Direksi Lapangan Kepala Urusan Teknik Pembangunan Hunian Tetap Pasca Bencana Satuan Kerja Penyediaan Perumahan Provinsi Sulawesi Tengah <u>Aloysius Rio Bachtiar Saragi, ST</u> Nip. 19940331 201903 1 005	
Menyetujui :	
Technical Management Consultant PT. INDAH KARYA - PT. WGA KSO <u>Moh. Hartoko Budi Rahayu, S.T</u> Team Leader	
Diajukan :	
Kontraktor Pelaksana PT. PP (Persero) Tbk <u>Muhammad Anwar</u> Project Manager	
Digambar :	Catatan :
Drafter	
Amalia	
Tanggal :	Keterangan :
Nama Gambar :	Skala :
SITEPLAN ZONA 2 A	1 : 1.400
No Gambar :	
SD-ARS-HNTP-SP-A-01.07	
ReF Gambar :	
ARS 106	

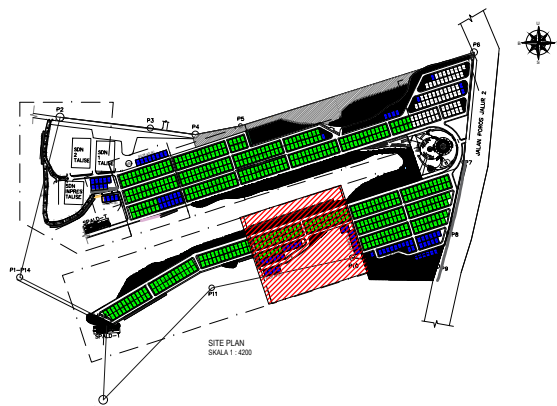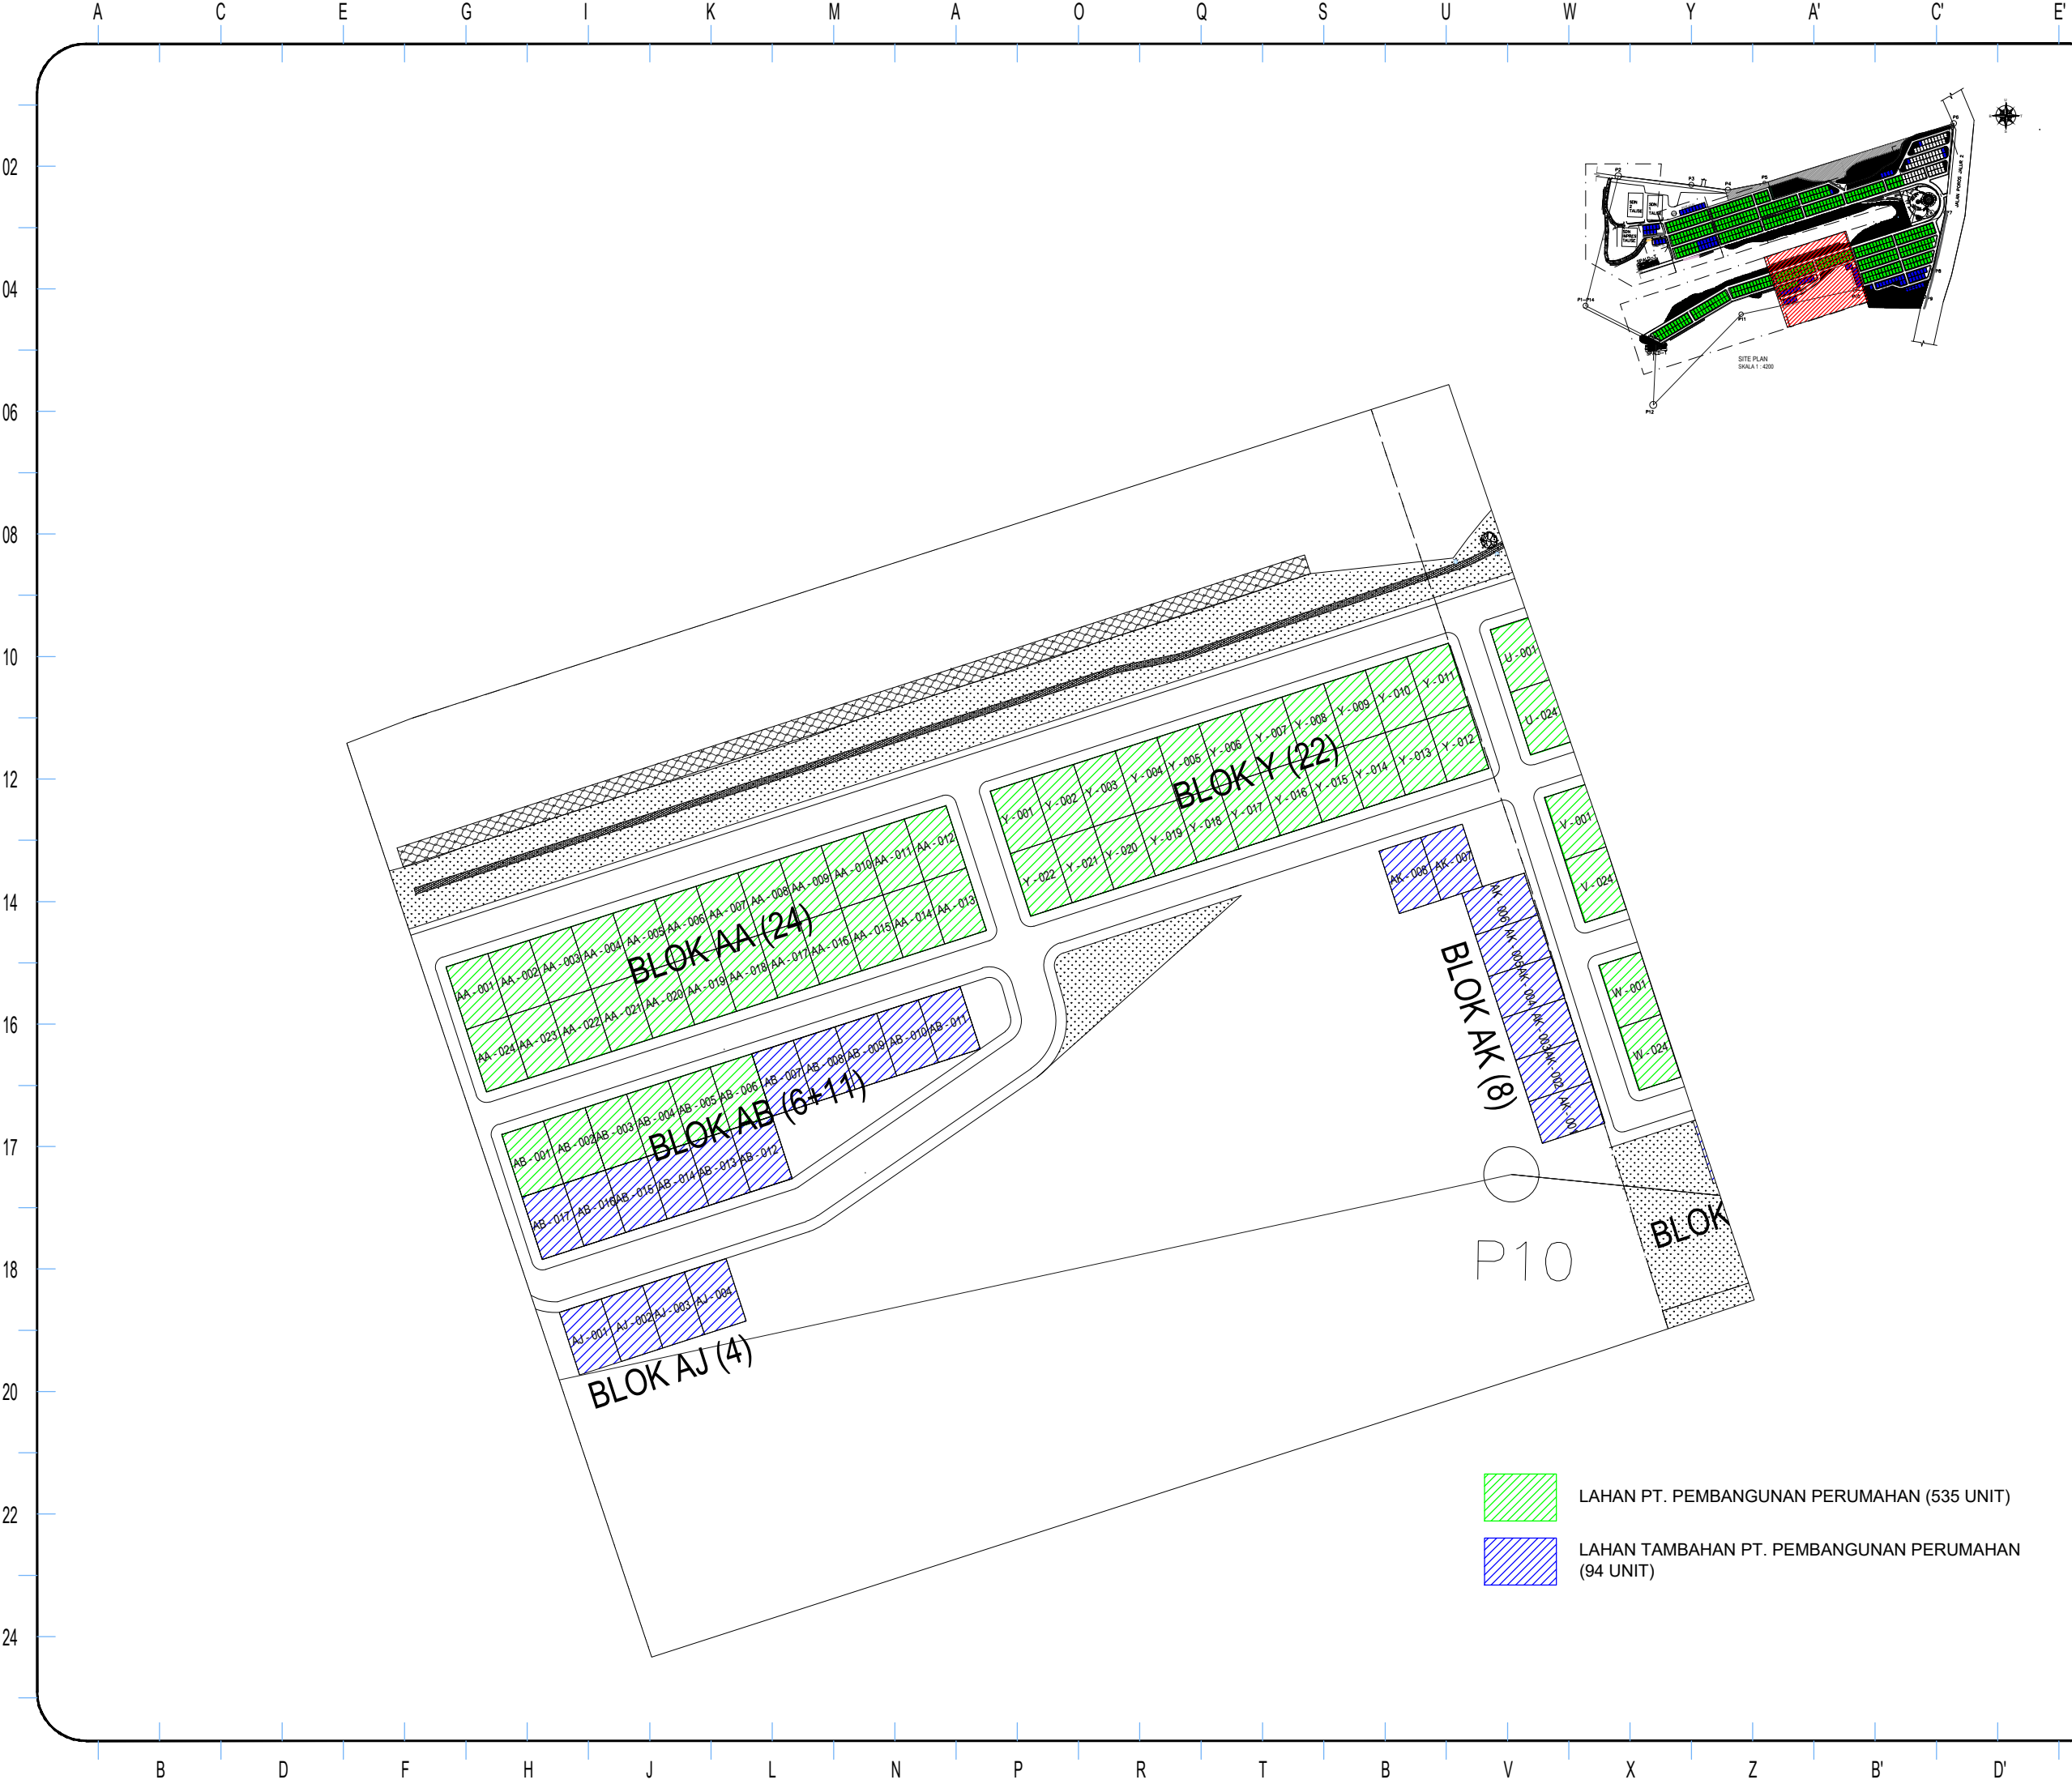

KEMENTERIAN PEKERJAAN UMUM DAN PERUMAHAN RAKYAT
DIREKTORAT JENDRAL PERUMAHAN
BALAI PELAKSANAAN PENYEDIAAN PERUMAHAN SULAWESI II
SATUAN KERJA PENYEDIAAN PERUMAHAN PROVINSI SULAWESI TENGAH
Jl. Rajawali No.27 A, Kota Palu
E-MAIL : snvperumahan.sulteng@gmail.com

Gambar :	
SHOP DRAWING	
Kegiatan :	
Pembangunan Hunian Tetap Pascabencana Sulawesi Tengah Prasarana Dasar Kavling Unit Tahap 2C	
Lokasi :	
Talise, Kecamatan Mantikulore, Kota Palu, Sulawesi Tengah	
Mengetahui :	
Direksi Lapangan Kepala Urusan Teknik Pembangunan Hunian Tetap Pasca Bencana Satuan Kerja Penyediaan Perumahan Provinsi Sulawesi Tengah	
Aloysius Rio Bachtiar Saragi, ST Nip. 19940331 201903 1 005	
Menyetujui :	
Technical Management Consultant PT. INDAH KARYA - PT. WGA KSO	
Moh. Hartoko Budi Rahayu, S.T Team Leader	
Diajukan :	
Kontraktor Pelaksana PT. PP (Persero) Tbk	
Muhammad Anwar Project Manager	
Digambar :	Catatan :
Drafter	
Amalia	
Tanggal :	Keterangan :
Nama Gambar :	Skala :
SITEPLAN ZONA 2 B	1 : 1.400
No Gambar : SD-ARS-HNTP-SP-A-01.08	
ReF Gambar : ARS 107	

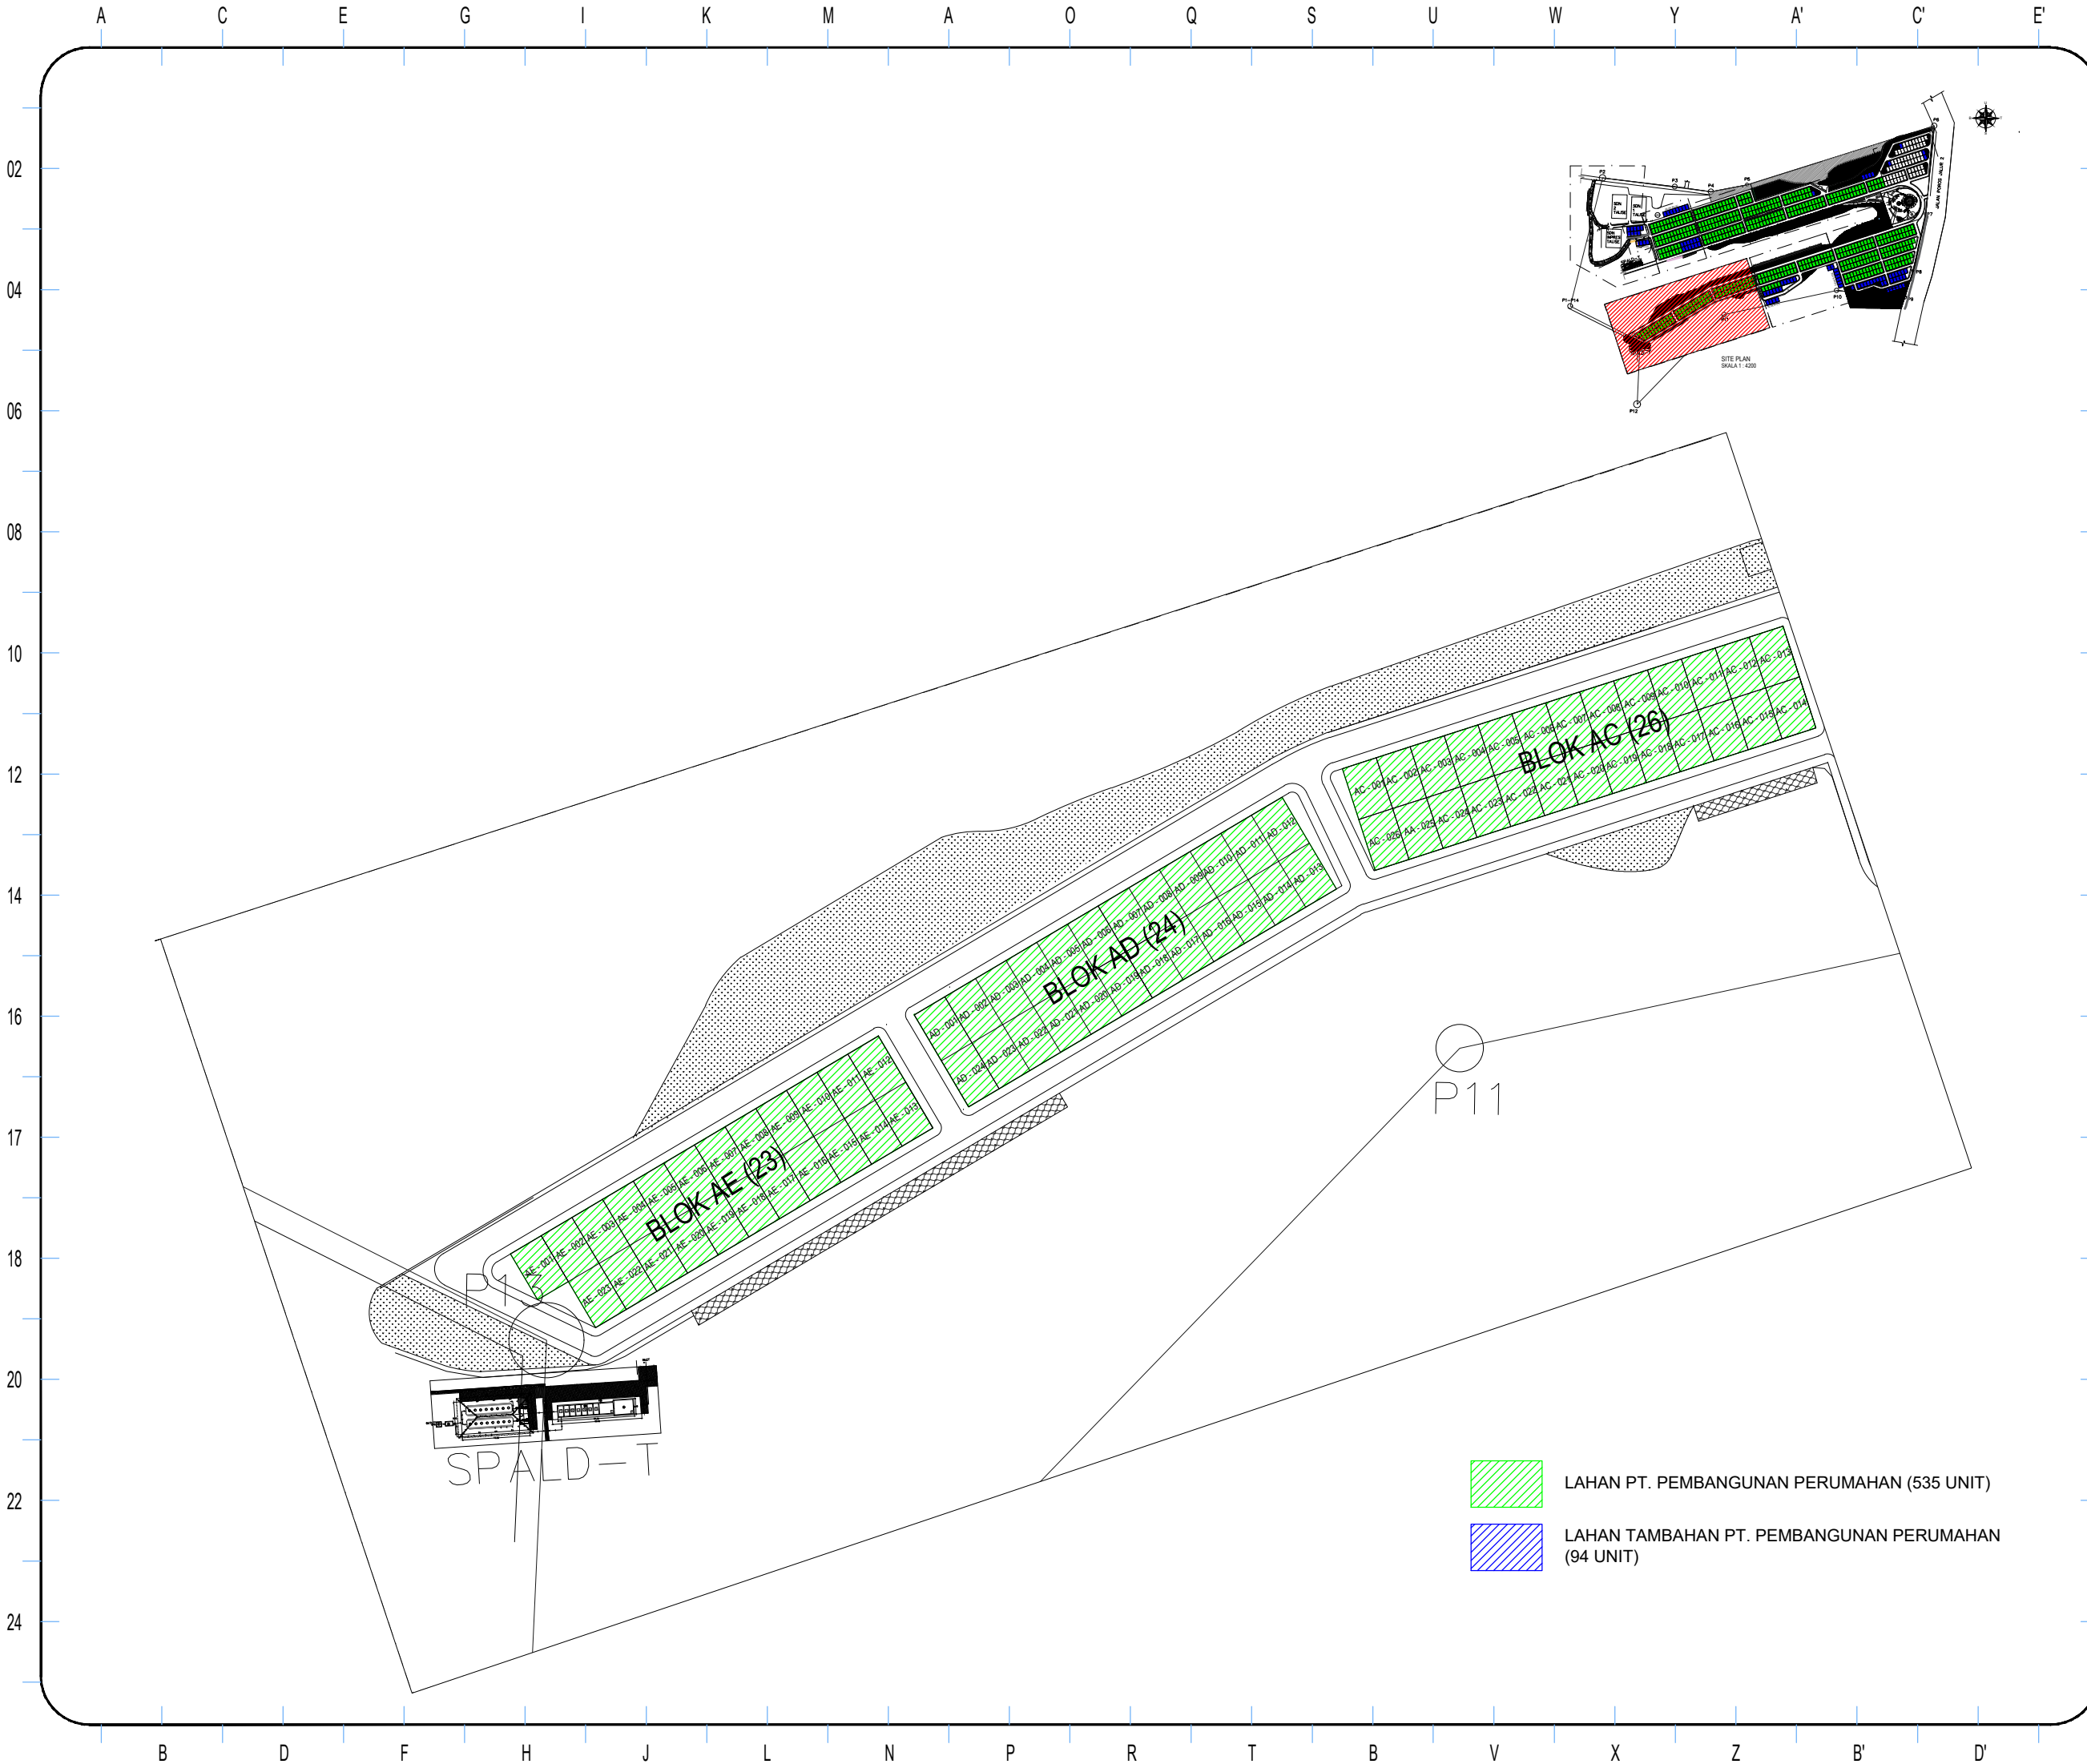

KEMENTERIAN PEKERJAAN UMUM DAN PERUMAHAN RAKYAT
DIREKTORAT JENDRAL PERUMAHAN
BALAI PELAKSANAAN PENYEDIAAN PERUMAHAN SULAWESI II
SATUAN KERJA PENYEDIAAN PERUMAHAN PROVINSI SULAWESI TENGAH
Jl. Rajawali No.27 A, Kota Palu
E-MAIL : snvperumahan.sulteng@gmail.com

Gambar :

SHOP DRAWING

Kegiatan :

Pembangunan Hunian Tetap
Pascabencana Sulawesi Tengah
Prasarana Dasar Kavling Unit Tahap 2C

Lokasi :

Talise, Kecamatan Mantikulore,
Kota Palu, Sulawesi Tengah

Mengetahui :

Direksi Lapangan
Kepala Urusan Teknik
Pembangunan Hunian Tetap Pasca Bencana
Satuan Kerja Penyediaan Perumahan
Provinsi Sulawesi Tengah

Aloysius Rio Bachtiar Saragi, ST
Nip. 19940331 201903 1 005

Menyetujui :

Technical Management Consultant
PT. INDAH KARYA - PT. WGA KSO

Moh. Hartoko Budi Rahayu, S.T
Team Leader

Diajukan :

Kontraktor Pelaksana
PT. PP (Persero) Tbk

Muhammad Anwar
Project Manager

Digambar :

Catatan :

Drafter

Amalia

Tanggal :

Keterangan :

Nama Gambar :

Skala :

SITEPLAN
ZONA 2 B

1 : 1.400

No Gambar :

SD-ARS-HNTP-SP-A-01.09

ReF Gambar :

ARS 108